


ASD IDEALE BARI

c_a662.Comune di Bari - Prot. 20/09/2023.0315532.I



Foglio 1/SP1 particella 744 sub.1 (parte) Scala: 1 : 200

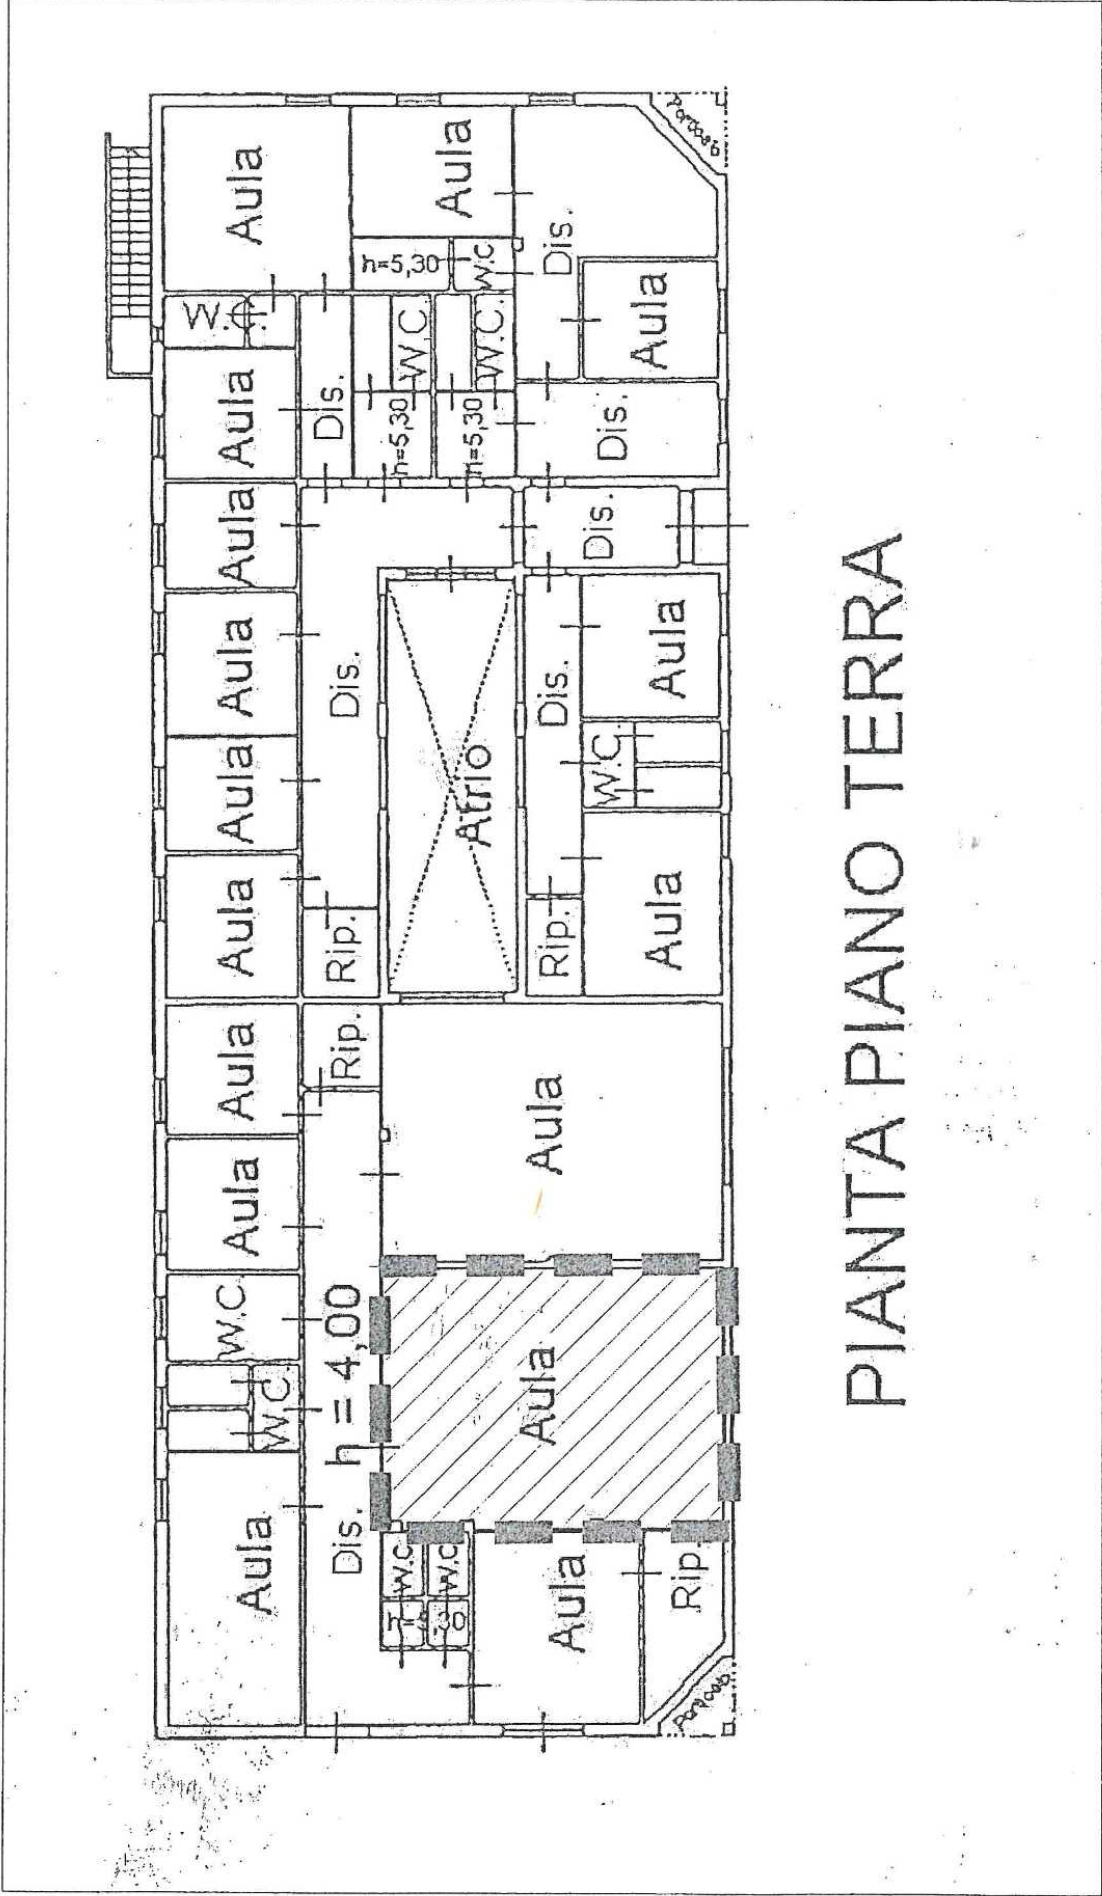

PIANTA PIANO TERRA

c_a662.Comune di Bari - Prot: 27/07/2023.0263347.I

