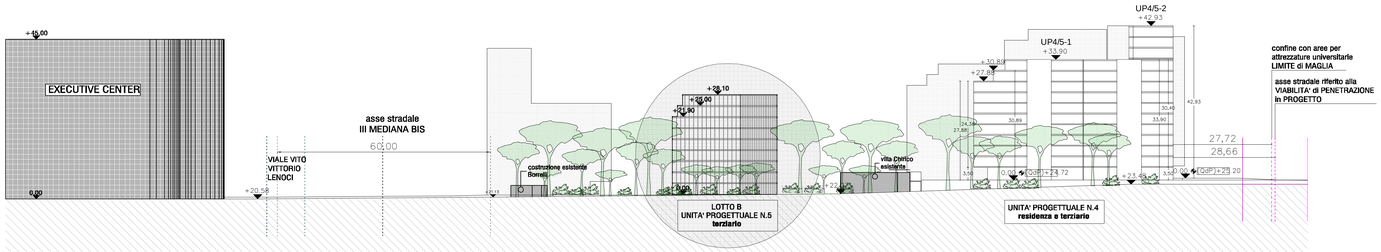

PROFILO su via Giovanni Amendola

VIABILITA' di PENETRAZIONE in PROGETTO **opera di urbanizzazione primaria che sarà realizzata a totale carico dei proponenti e senza ulteriore scomputo dagli oneri concessori così come meglio precisato nella relazione finanziaria**

LIMITE DI MAGLIA

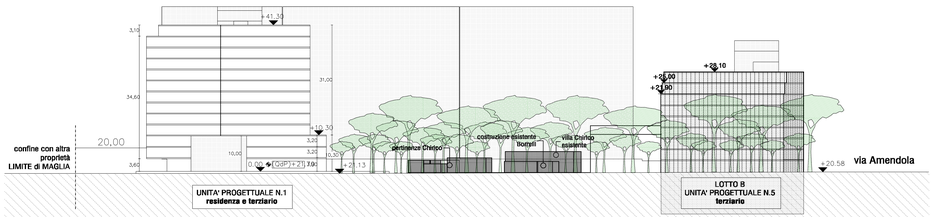

PROFILO su viale Vito Vittorio Lenoci

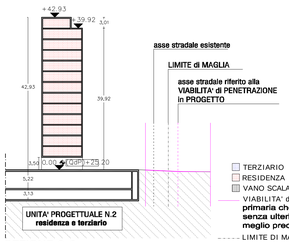

SEZIONE 3-3

TERZIARIO
RESIDENZA
VANO SCALA

VIABILITA' di PENETRAZIONE in PROGETTO **opera di urbanizzazione primaria che sarà realizzata a totale carico dei proponenti e senza ulteriore scomputo dagli oneri concessori così come meglio precisato nella relazione finanziaria**

LIMITE DI MAGLIA

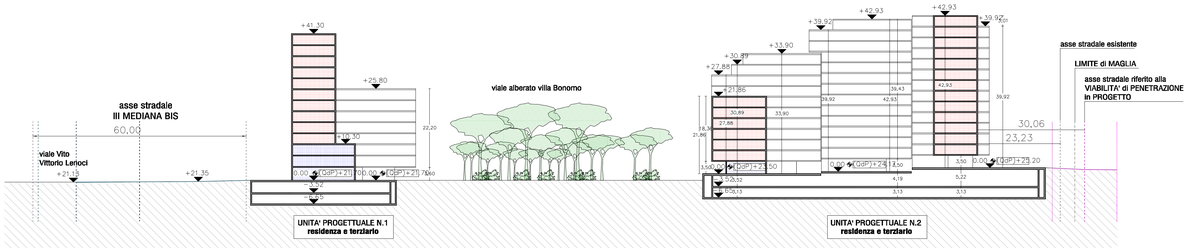

SEZIONE 1-1

TERZIARIO
RESIDENZA
VANO SCALA

VIABILITA' di PENETRAZIONE in PROGETTO **opera di urbanizzazione primaria che sarà realizzata a totale carico dei proponenti e senza ulteriore scomputo dagli oneri concessori così come meglio precisato nella relazione finanziaria**

LIMITE DI MAGLIA

Viabilità di accesso (vedi Progetto Esecutivo delle opere di urbanizzazione primaria) collegata alla viabilità esistente a margine dell'Executive Center ed alla previsione di collegamento alla nuova fermata metropolitana FSE di Bari Executive Center

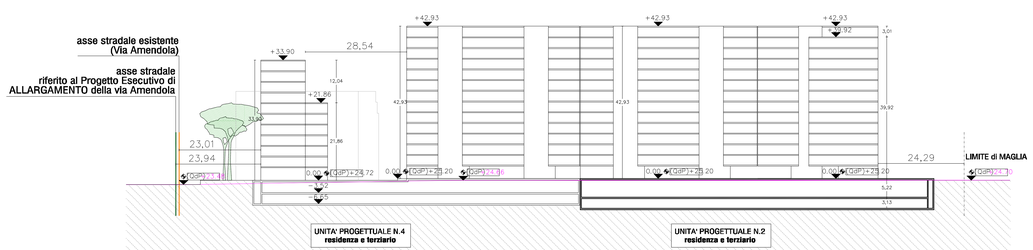

SEZIONE 2-2

VIABILITA' di PENETRAZIONE in PROGETTO **opera di urbanizzazione primaria che sarà realizzata a totale carico dei proponenti e senza ulteriore scomputo dagli oneri concessori così come meglio precisato nella relazione finanziaria**

LIMITE DI MAGLIA

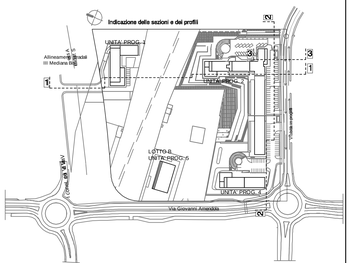

Comune di Bari

Piano di Lottizzazione n° 196/96

su zona per attività terziaria alla via Amendola approvato con Delibera di Giunta del Comune di Bari n° 540 del 26/09/2012

PROPOSTA DI ACCORDO DI PROGRAMMA

AI SENSI DELL'ART.34 DEL D. Lgs. n° 267/2000 PER LA REVISIONE DEL SOLO "LOTTO A"

Società Proponenti aventi titolo:

INED S.r.l.
via C.da Monopoli n°3 - 70013 Castellana Grotte (BA)
Tel. 080-4963515 - info@pec.gruppofanelli.it

Effetre S.r.l.
via C.da Monopoli n°3 - 70013 Castellana Grotte (BA)
Tel. 080-4963515 - info@pec.gruppofanelli.it

Villa Maada S.r.l.
via Amendola 161/176 - 70100 Bari
Tel. 080-4941111 - direzione@gruppoputtrano.it

Localizzazione:
Via Amendola / Viale Vito Vittorio Lenoci

Progetto:
Arch.
ANGELO ROCCO DONGIOVANNI

ANGELO ROCCO DONGIOVANNI
RAFFAELE ROBERTO
ARCHITETTI ASSOCIATI
ATELIER DARCHITETTI
Via Walter Fab 103 S.Nicolò (Italia)
Tel. 080 5216 - Fax 080 5216
arch@dongiovanni-robertoit
www.dongiovanni-roberto.it
Facebook angelo rocco dongiovanni / raffaele roberto architetti associati

Studio di fattibilità, analisi costi benefici e consulenza per gli aspetti urbanistici e paesaggistici:
Arch.
LORENZO PIETROPAOLO

Elaborato adeguato alle considerazioni emerse in fase di interlocuzione con l'A.C.

Profili e Sezioni

Ottobre 2014	Scala: 1:500	Elaborato scrittografico	0 9 0