

Comune di Bari  
Regione Puglia

---

PIANO DI RIQUALIFICAZIONE DEL  
WATERFRONT SAN CATALDO E  
REALIZZAZIONE DI SPIAGGE E  
DEL GIARDINO SAN CATALDO  
(ZONA FARO)

progetto preliminare

PROGETTISTI

arch. Mauro Saito (capogruppo)

ing. arch. Daniela Mancini

ing. Fabio Paccapelo

Studio Romanazzi - Boscia e Associati s.r.l.

dott. geol. Antonino Greco

CONSULENTI

dott.ssa archeol. Sara Airò

COLLABORATORI

arch. Giuseppe Graziani, arch. Claudio Masciopinto,

ing. Tatiana Piludu

---

RUP: ing. Antonio Toritto



DOCUMENTAZIONE  
FOTOGRAFICA



SA.05

scala 1:1000

archivio 1704

agosto 2018

---

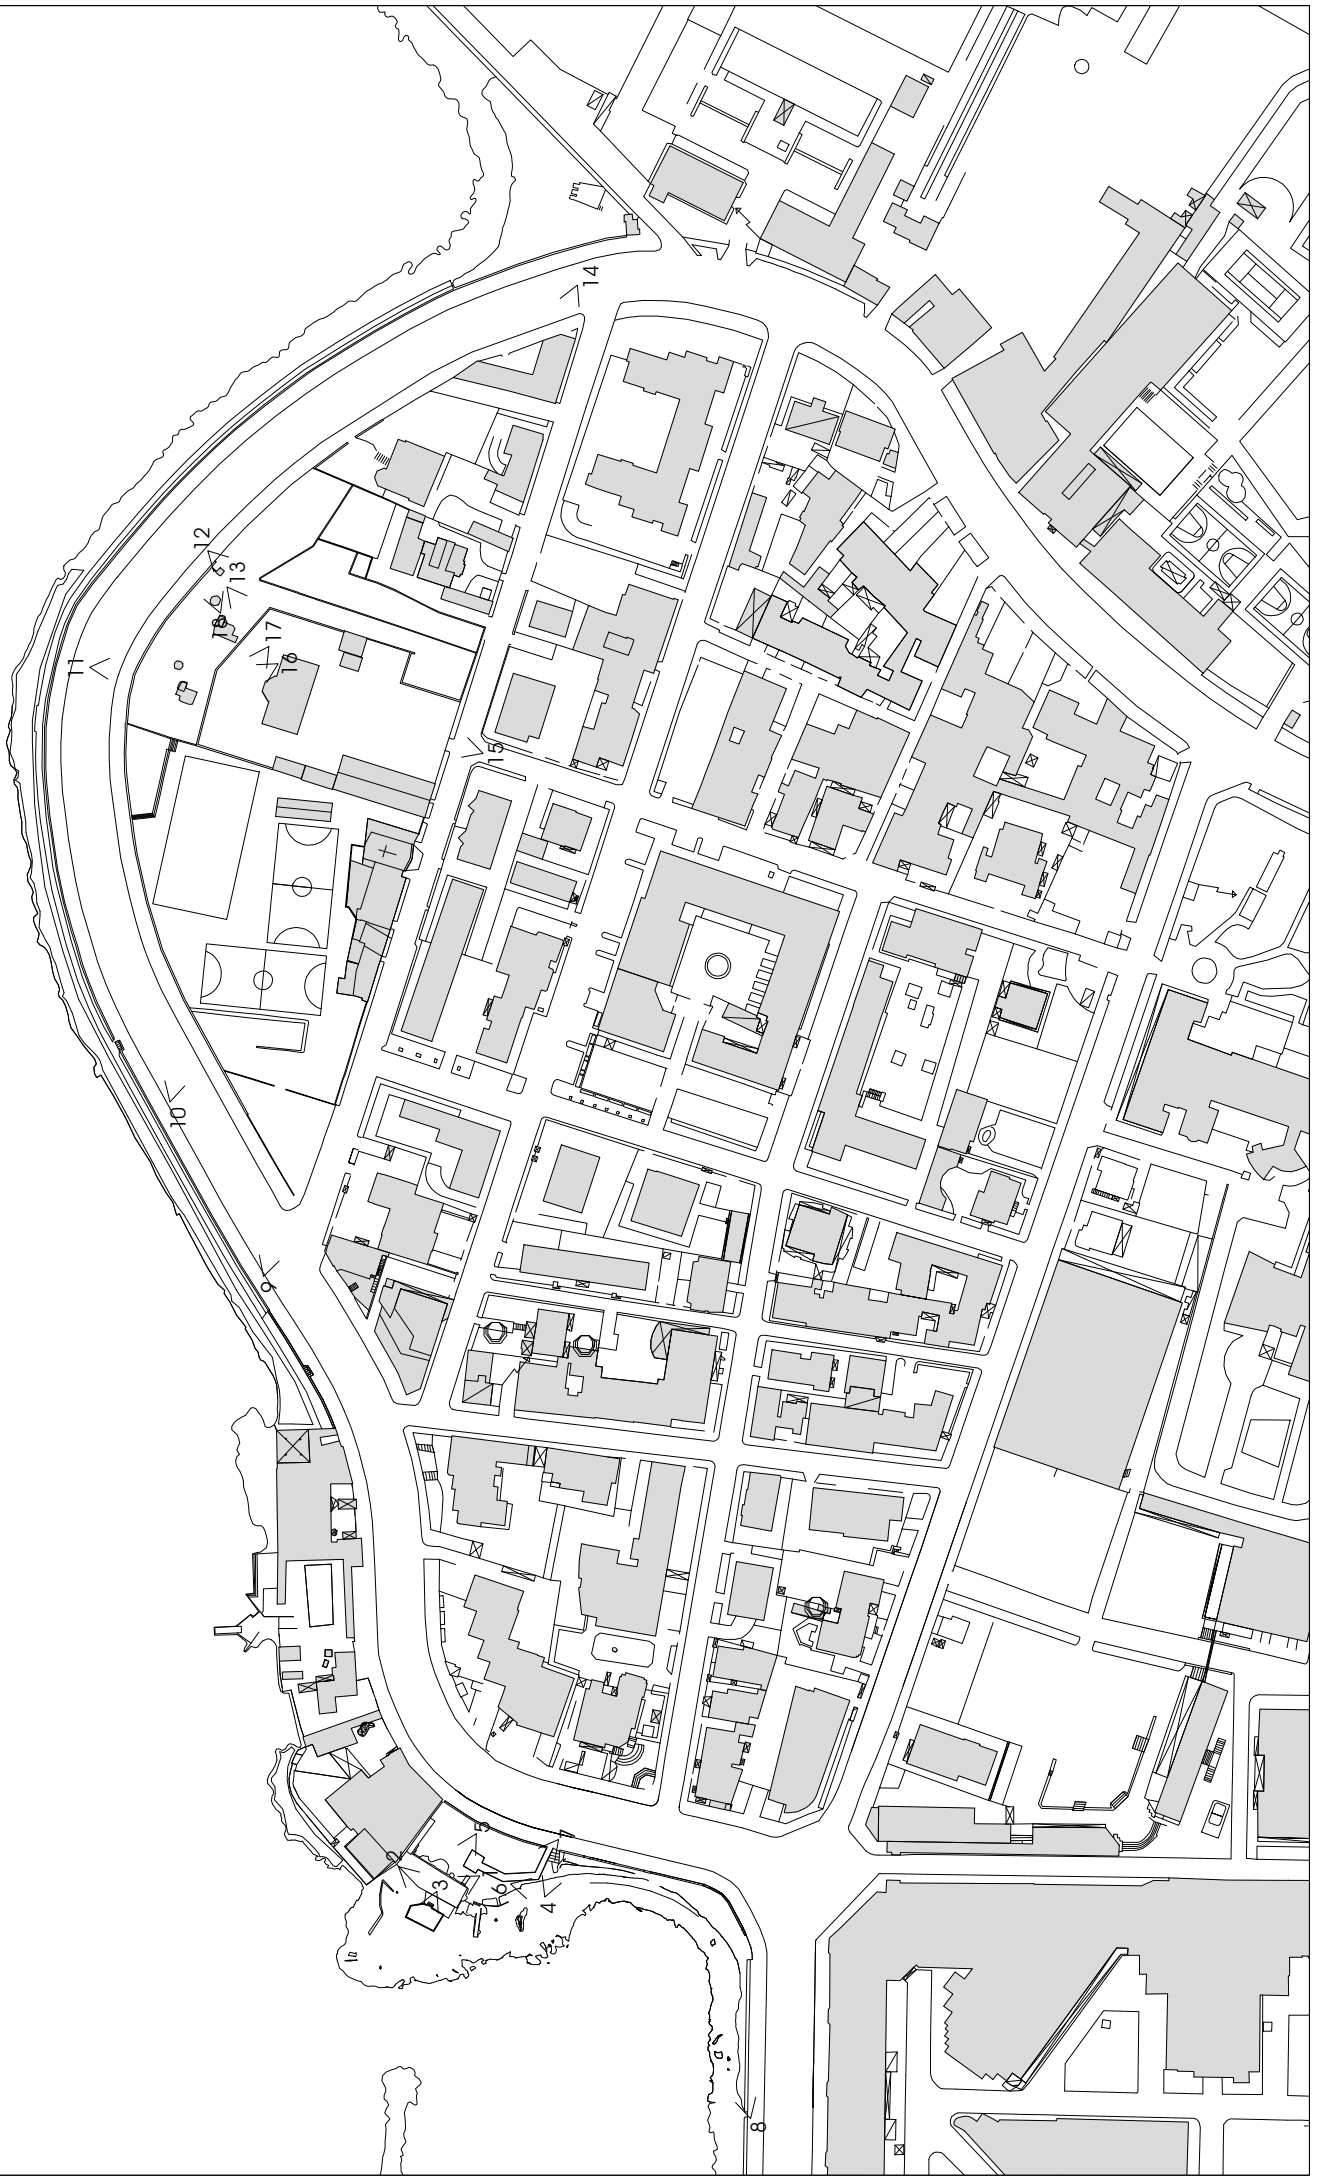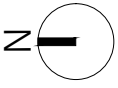




1



2

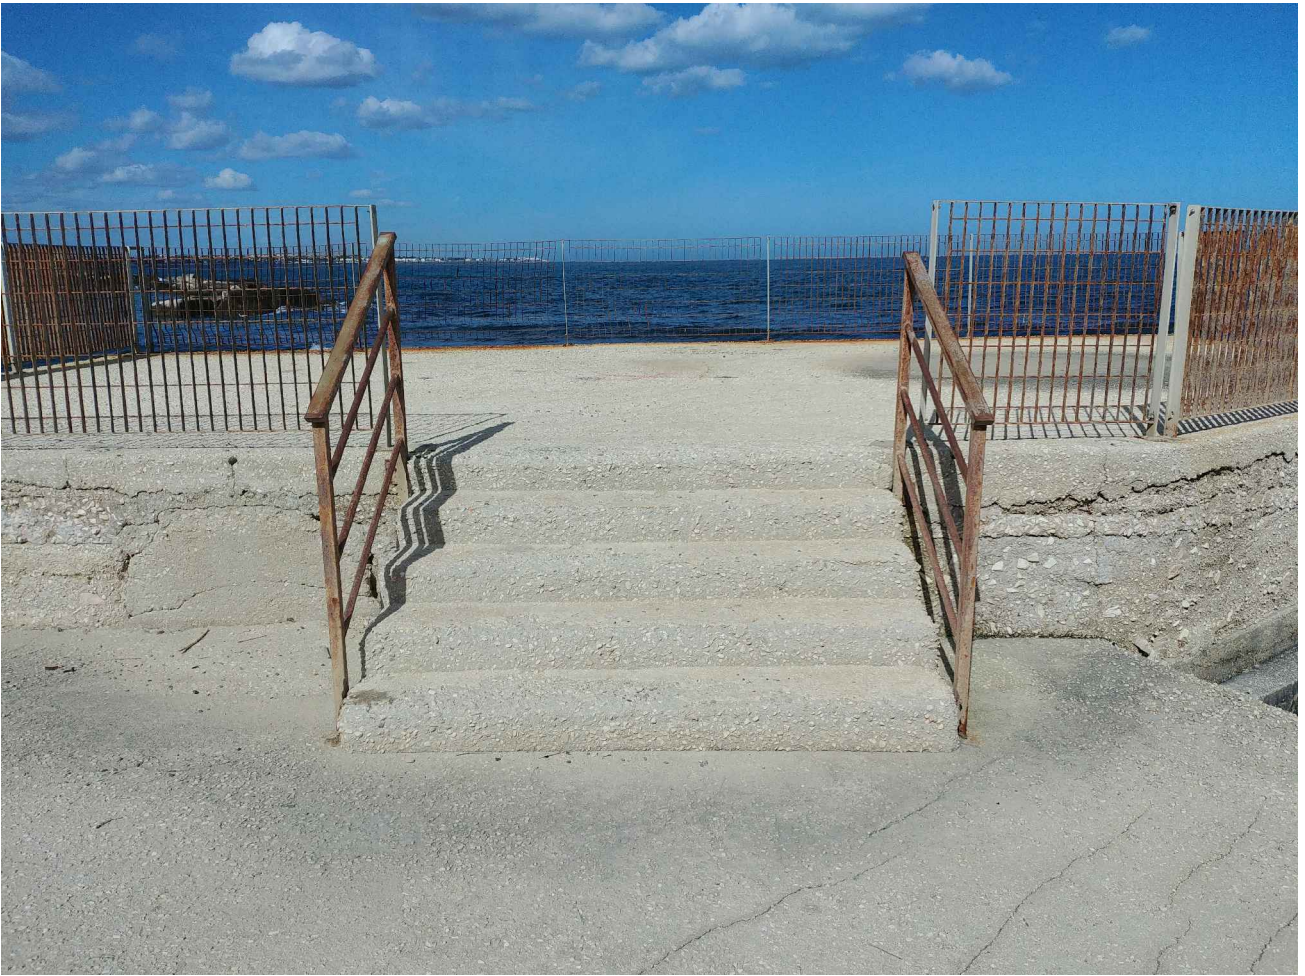

3




4



5



6

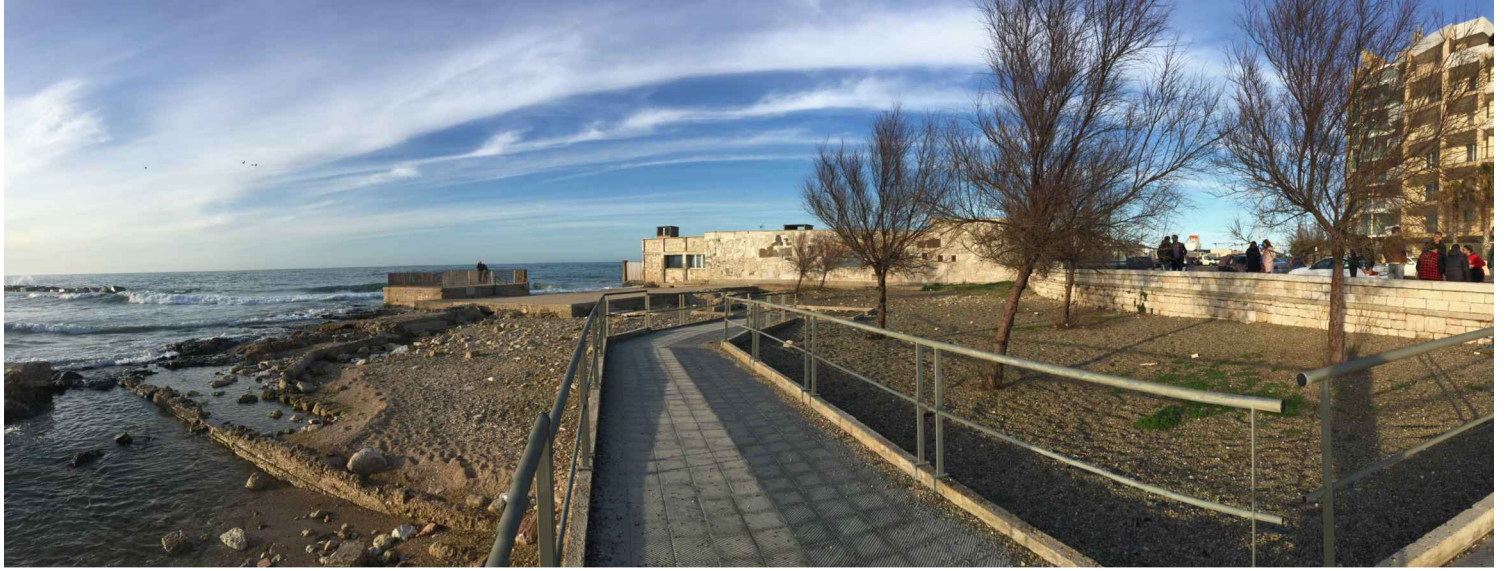

7



8



9



10



11



12





13



14



15



16



17



18