




Sezione A-A'

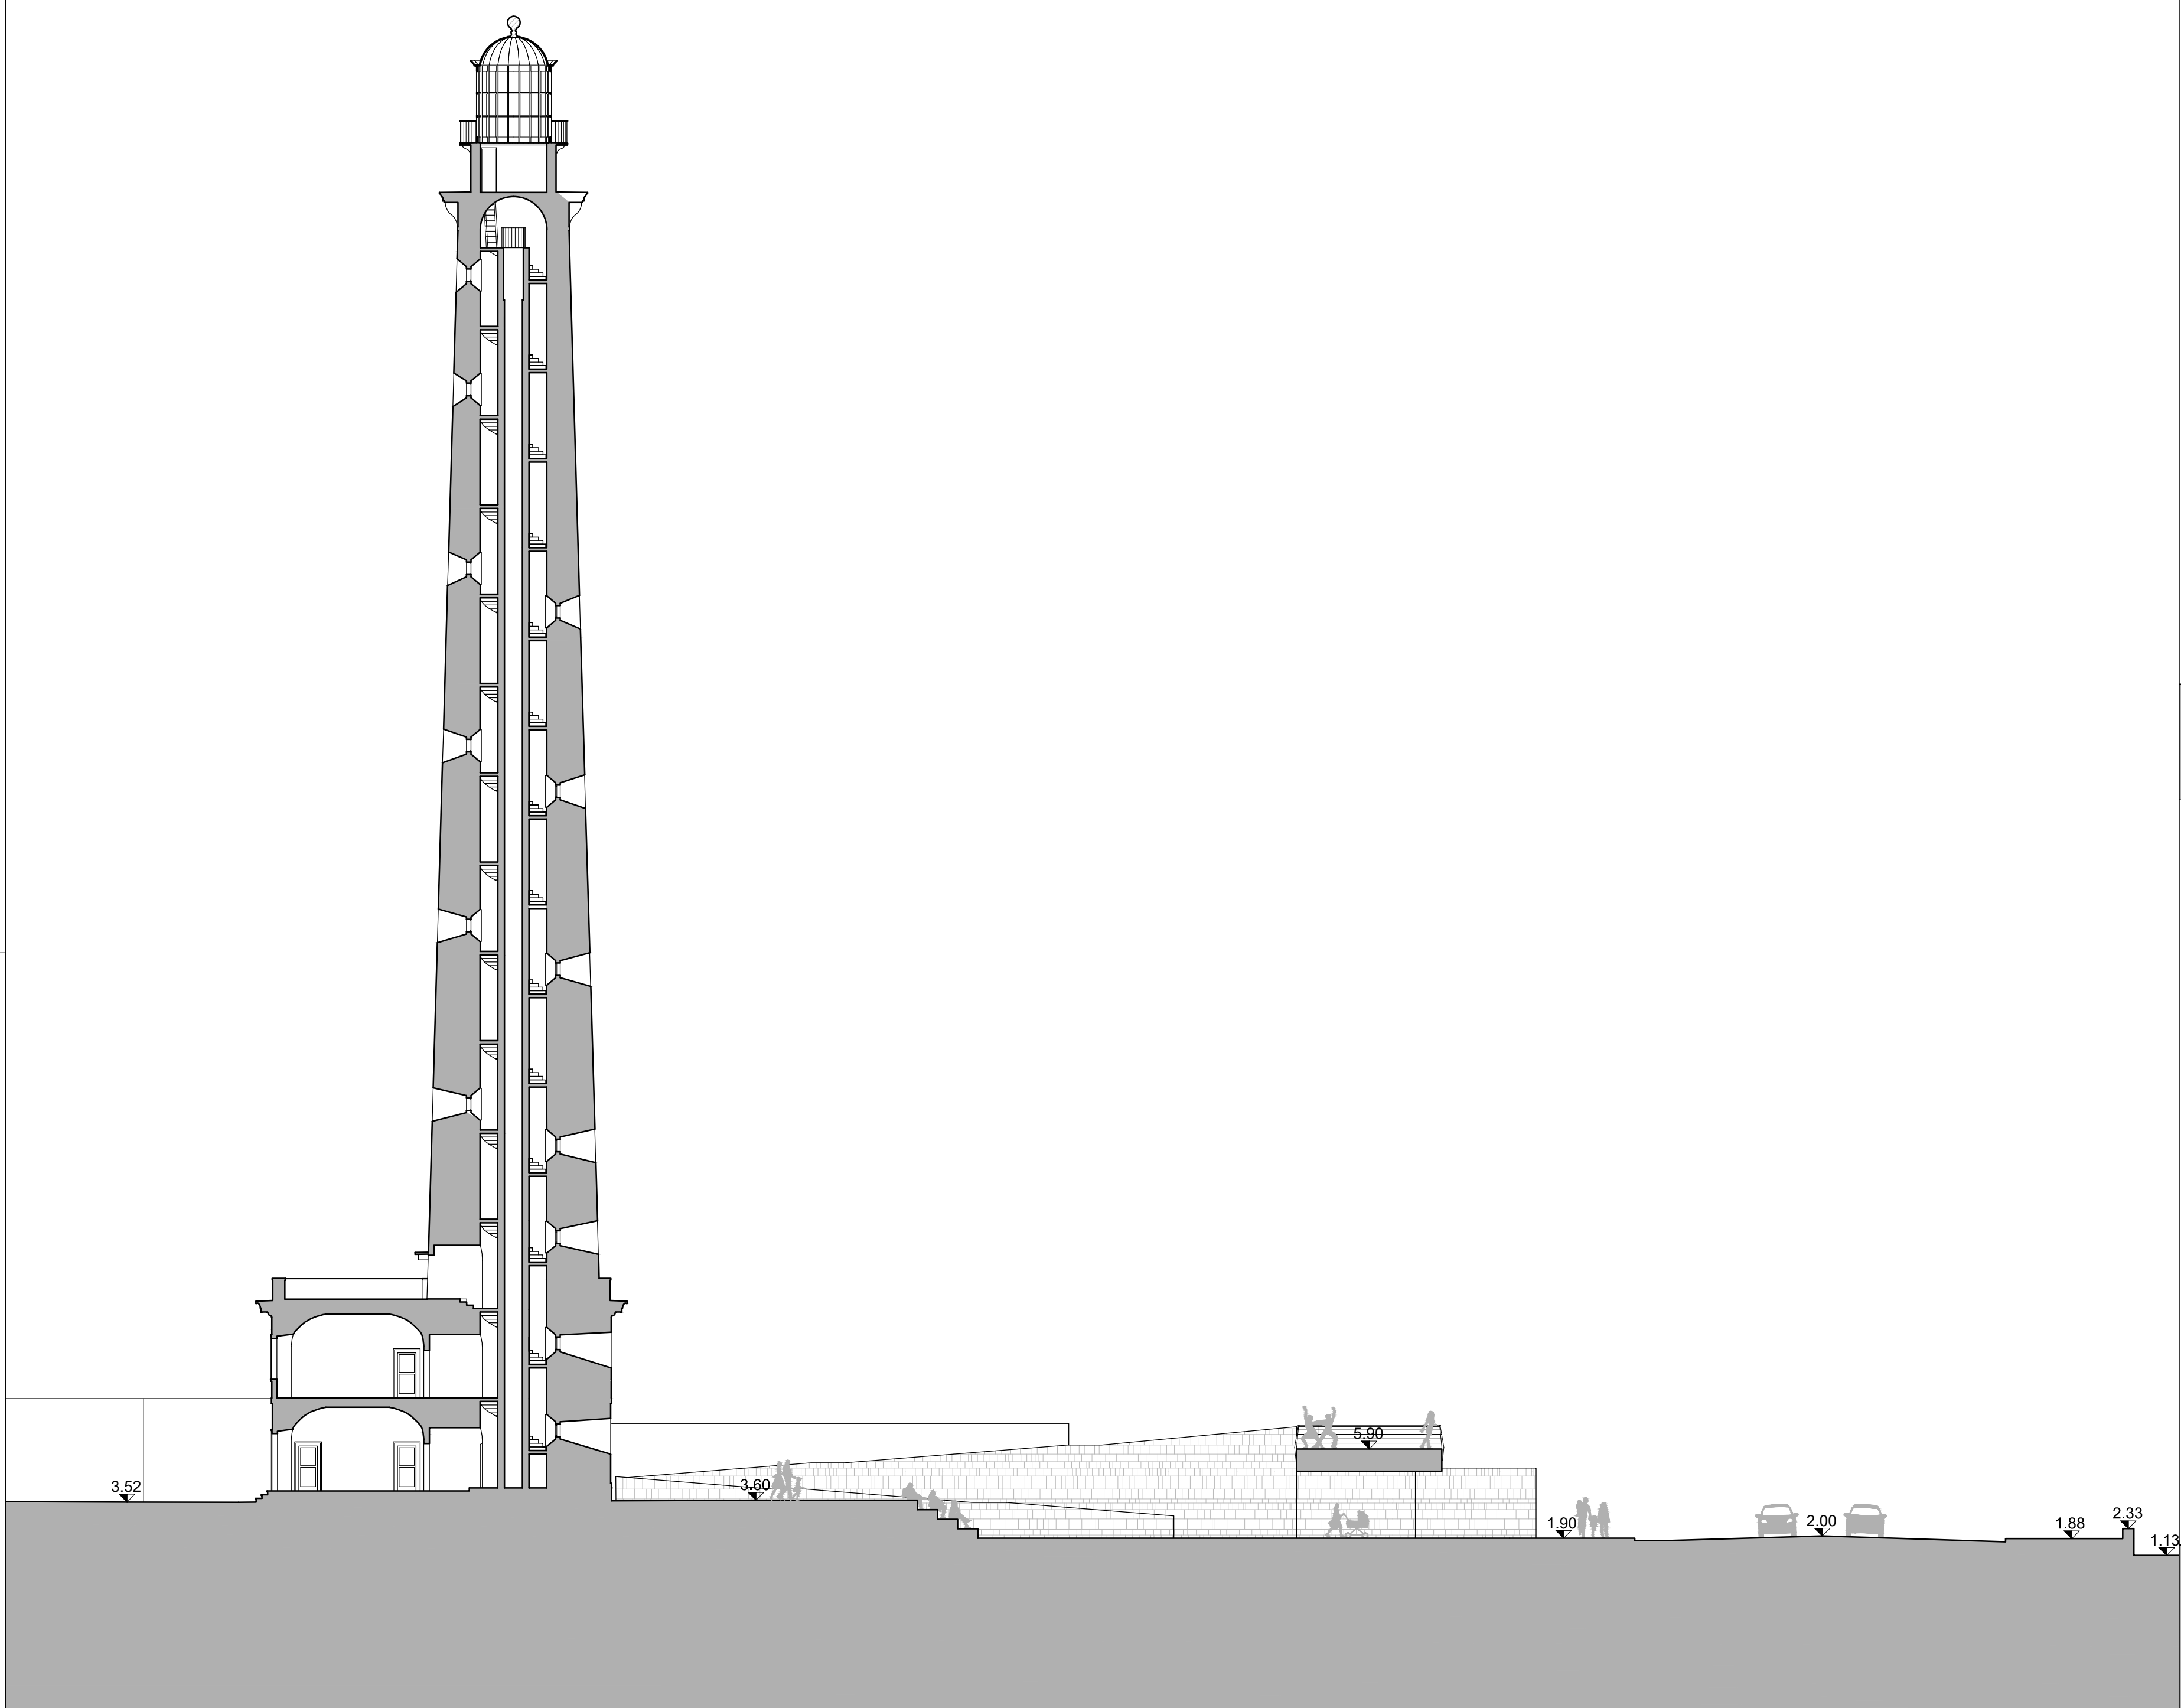

Sezione B-B'

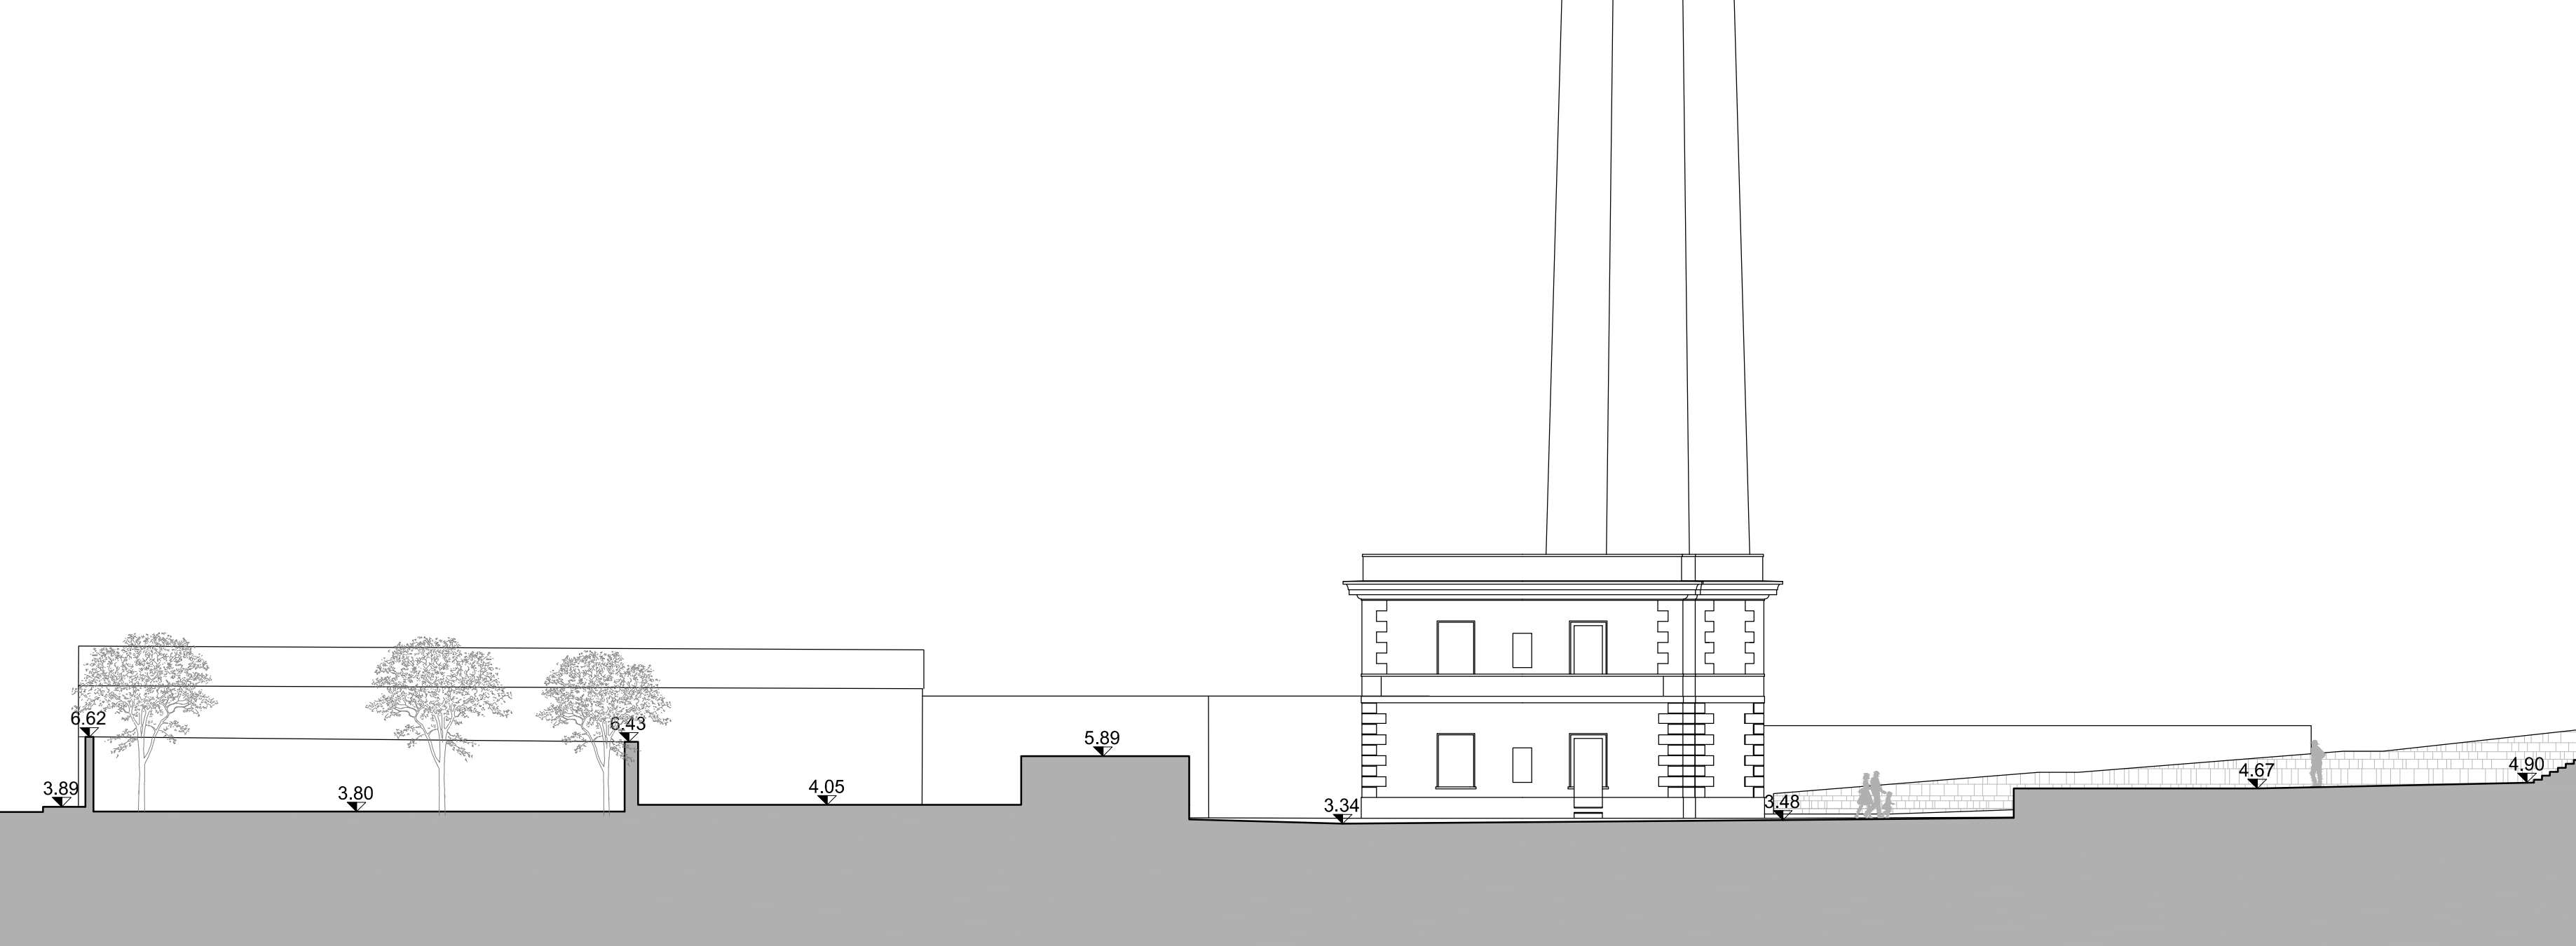


Sezione C-C'

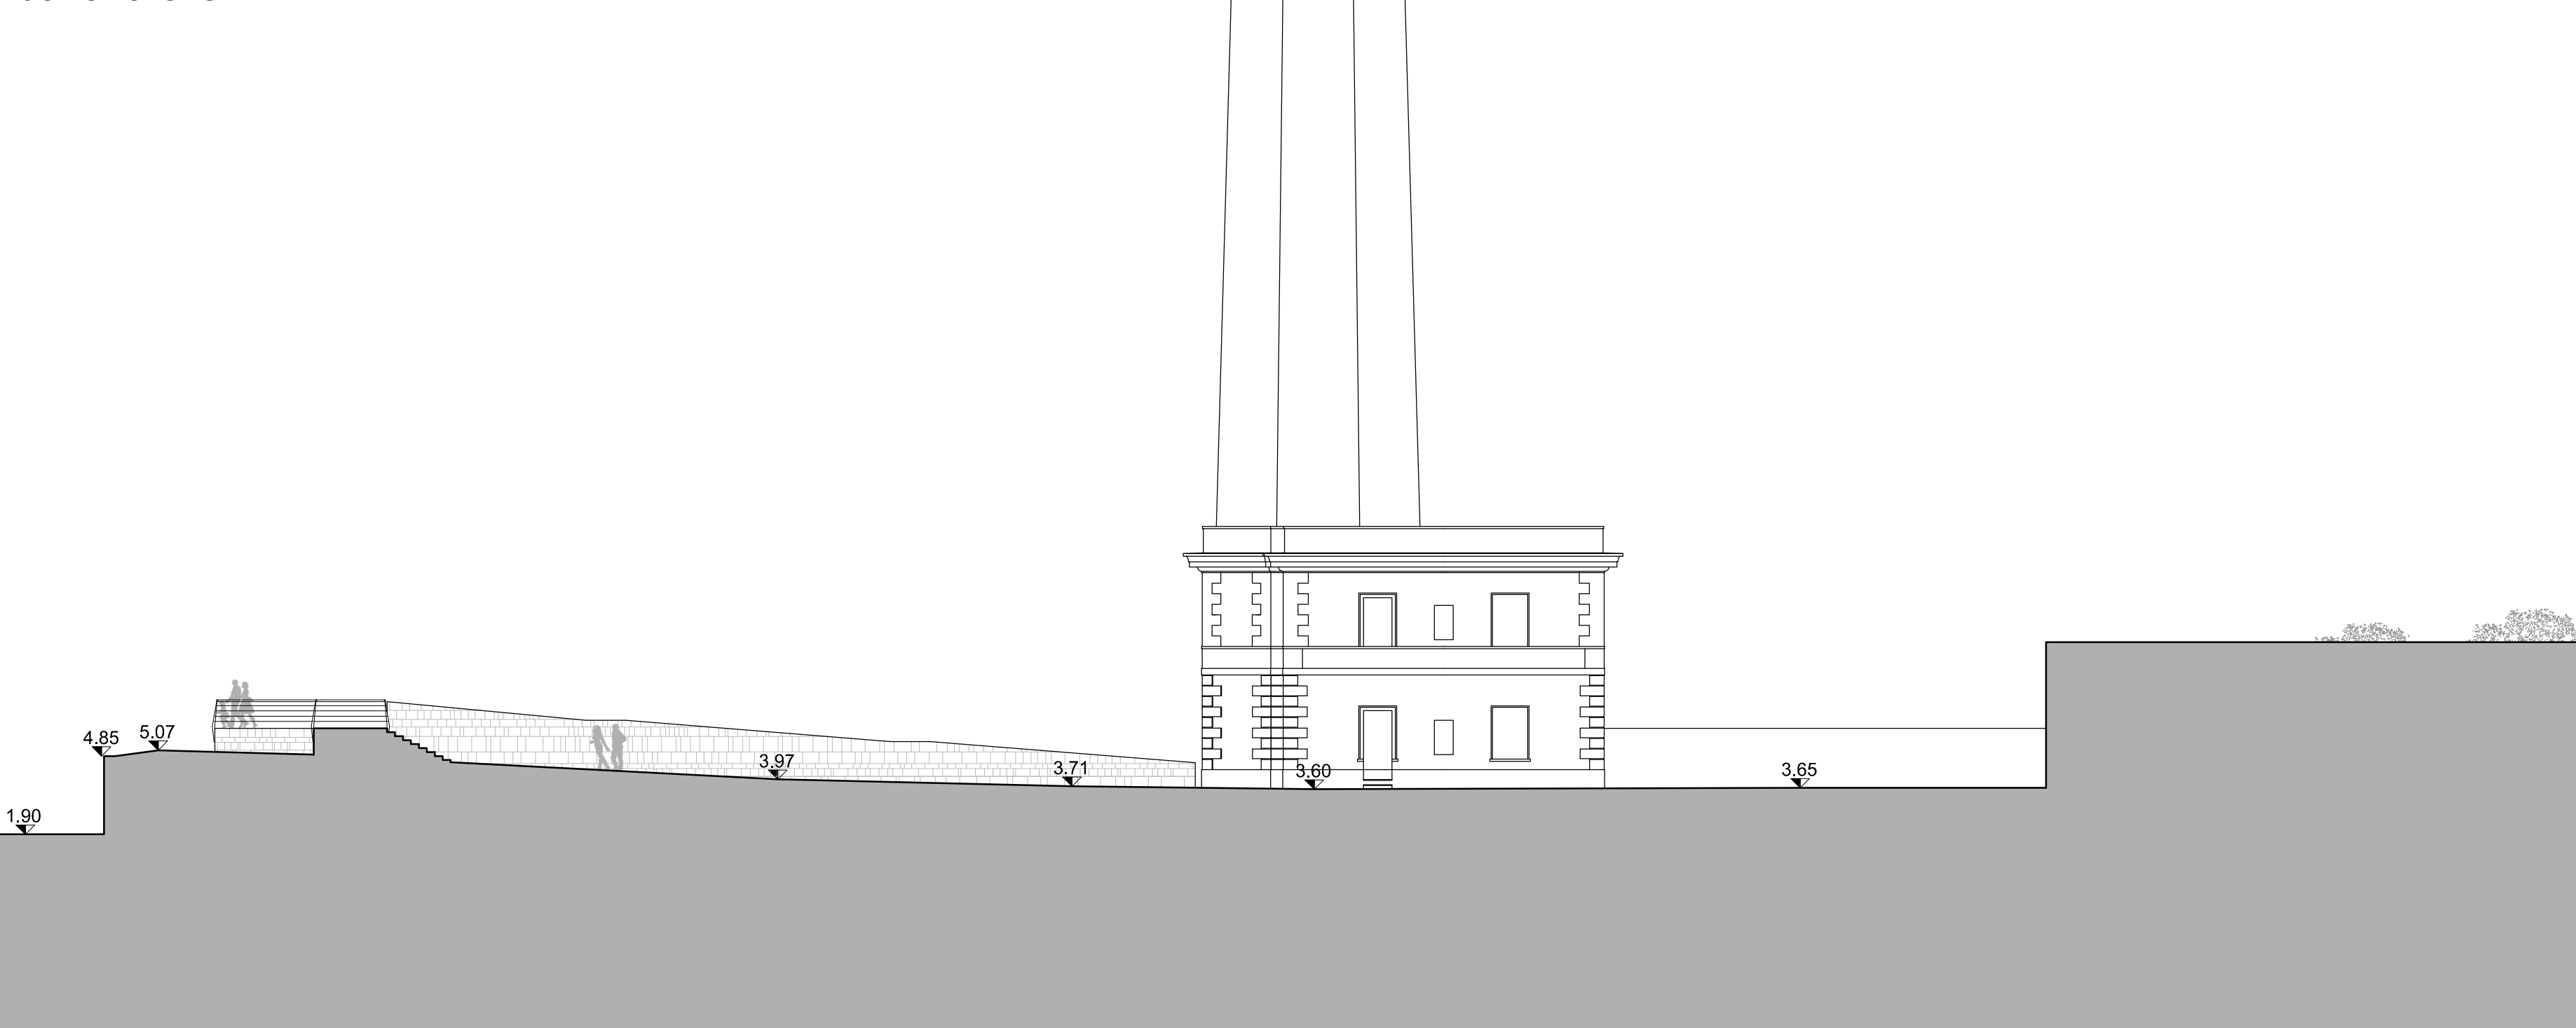




Sezione E-E'



Sezione D-D'

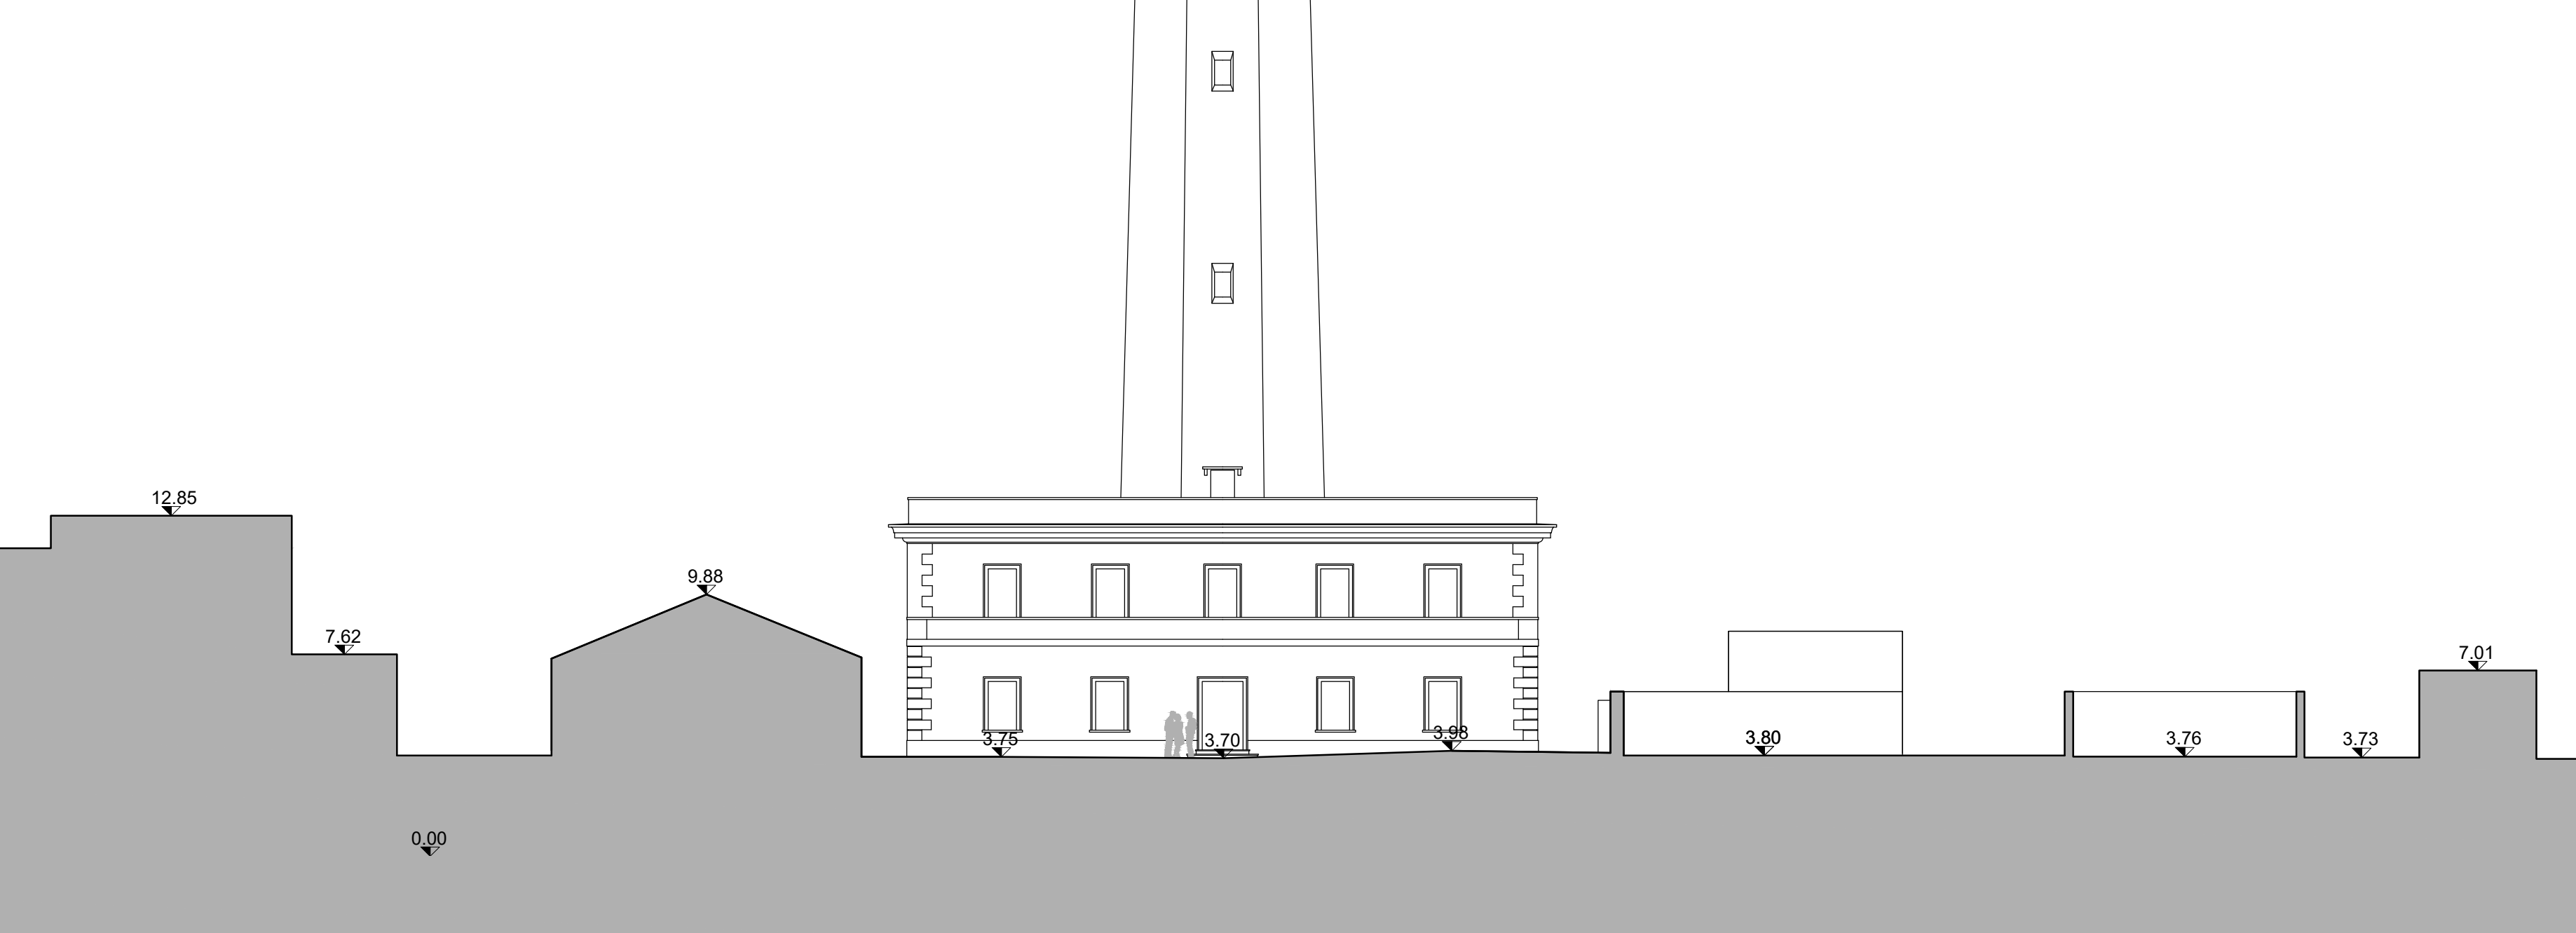

Sezione F-F'

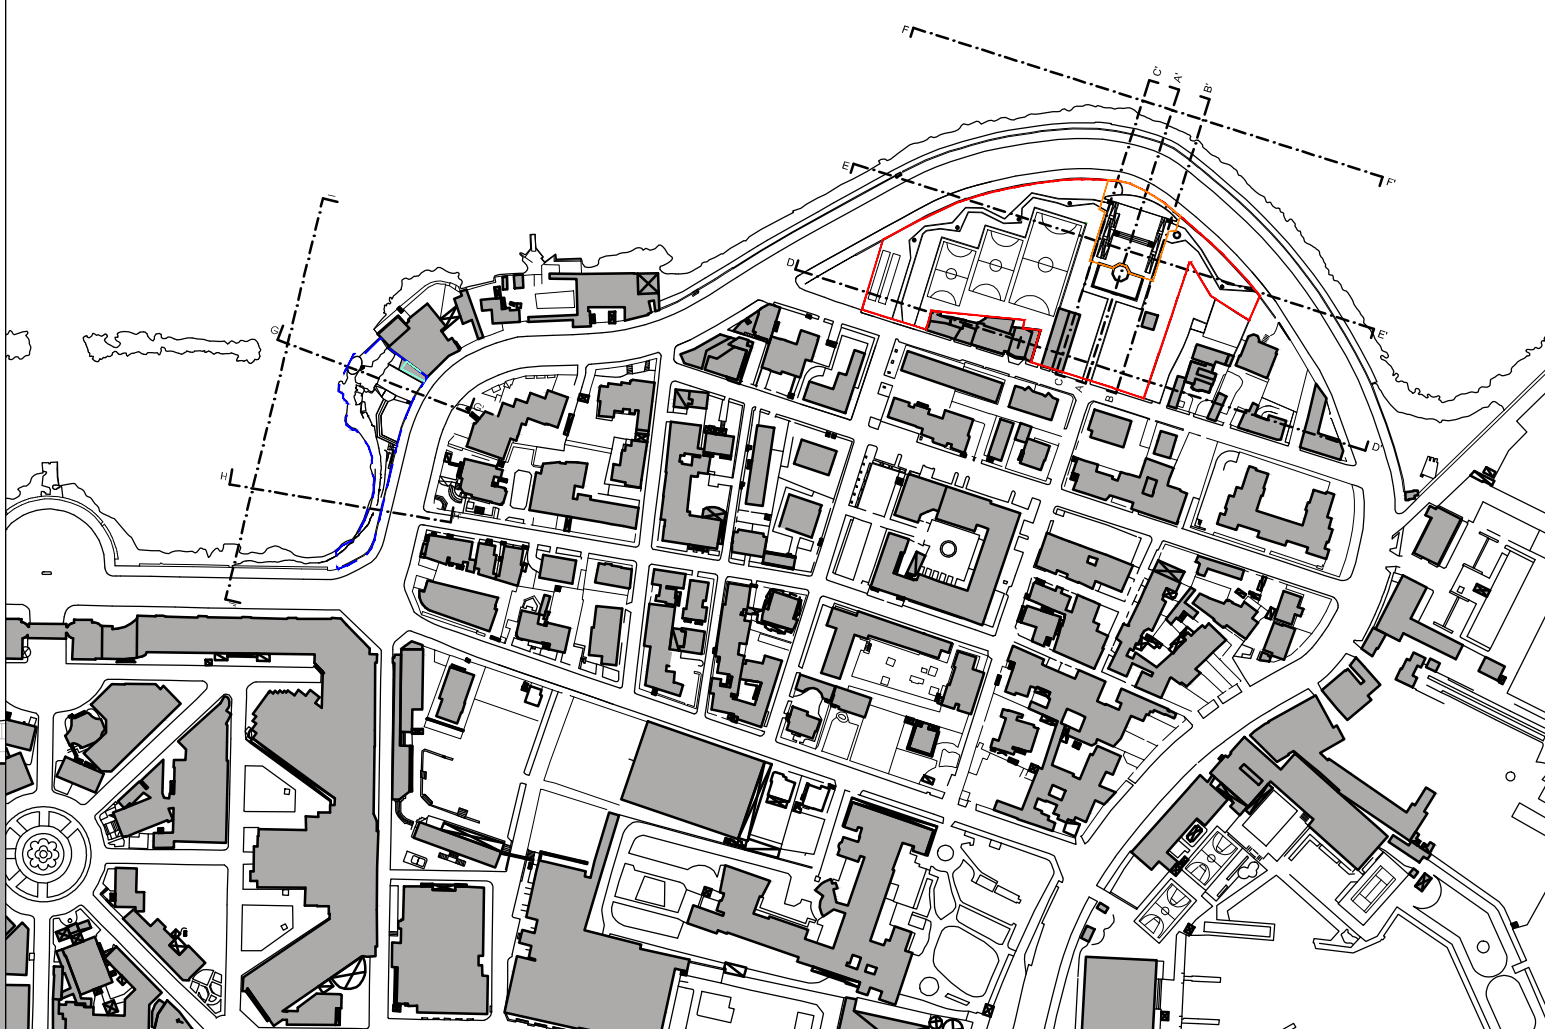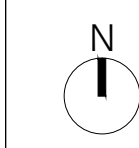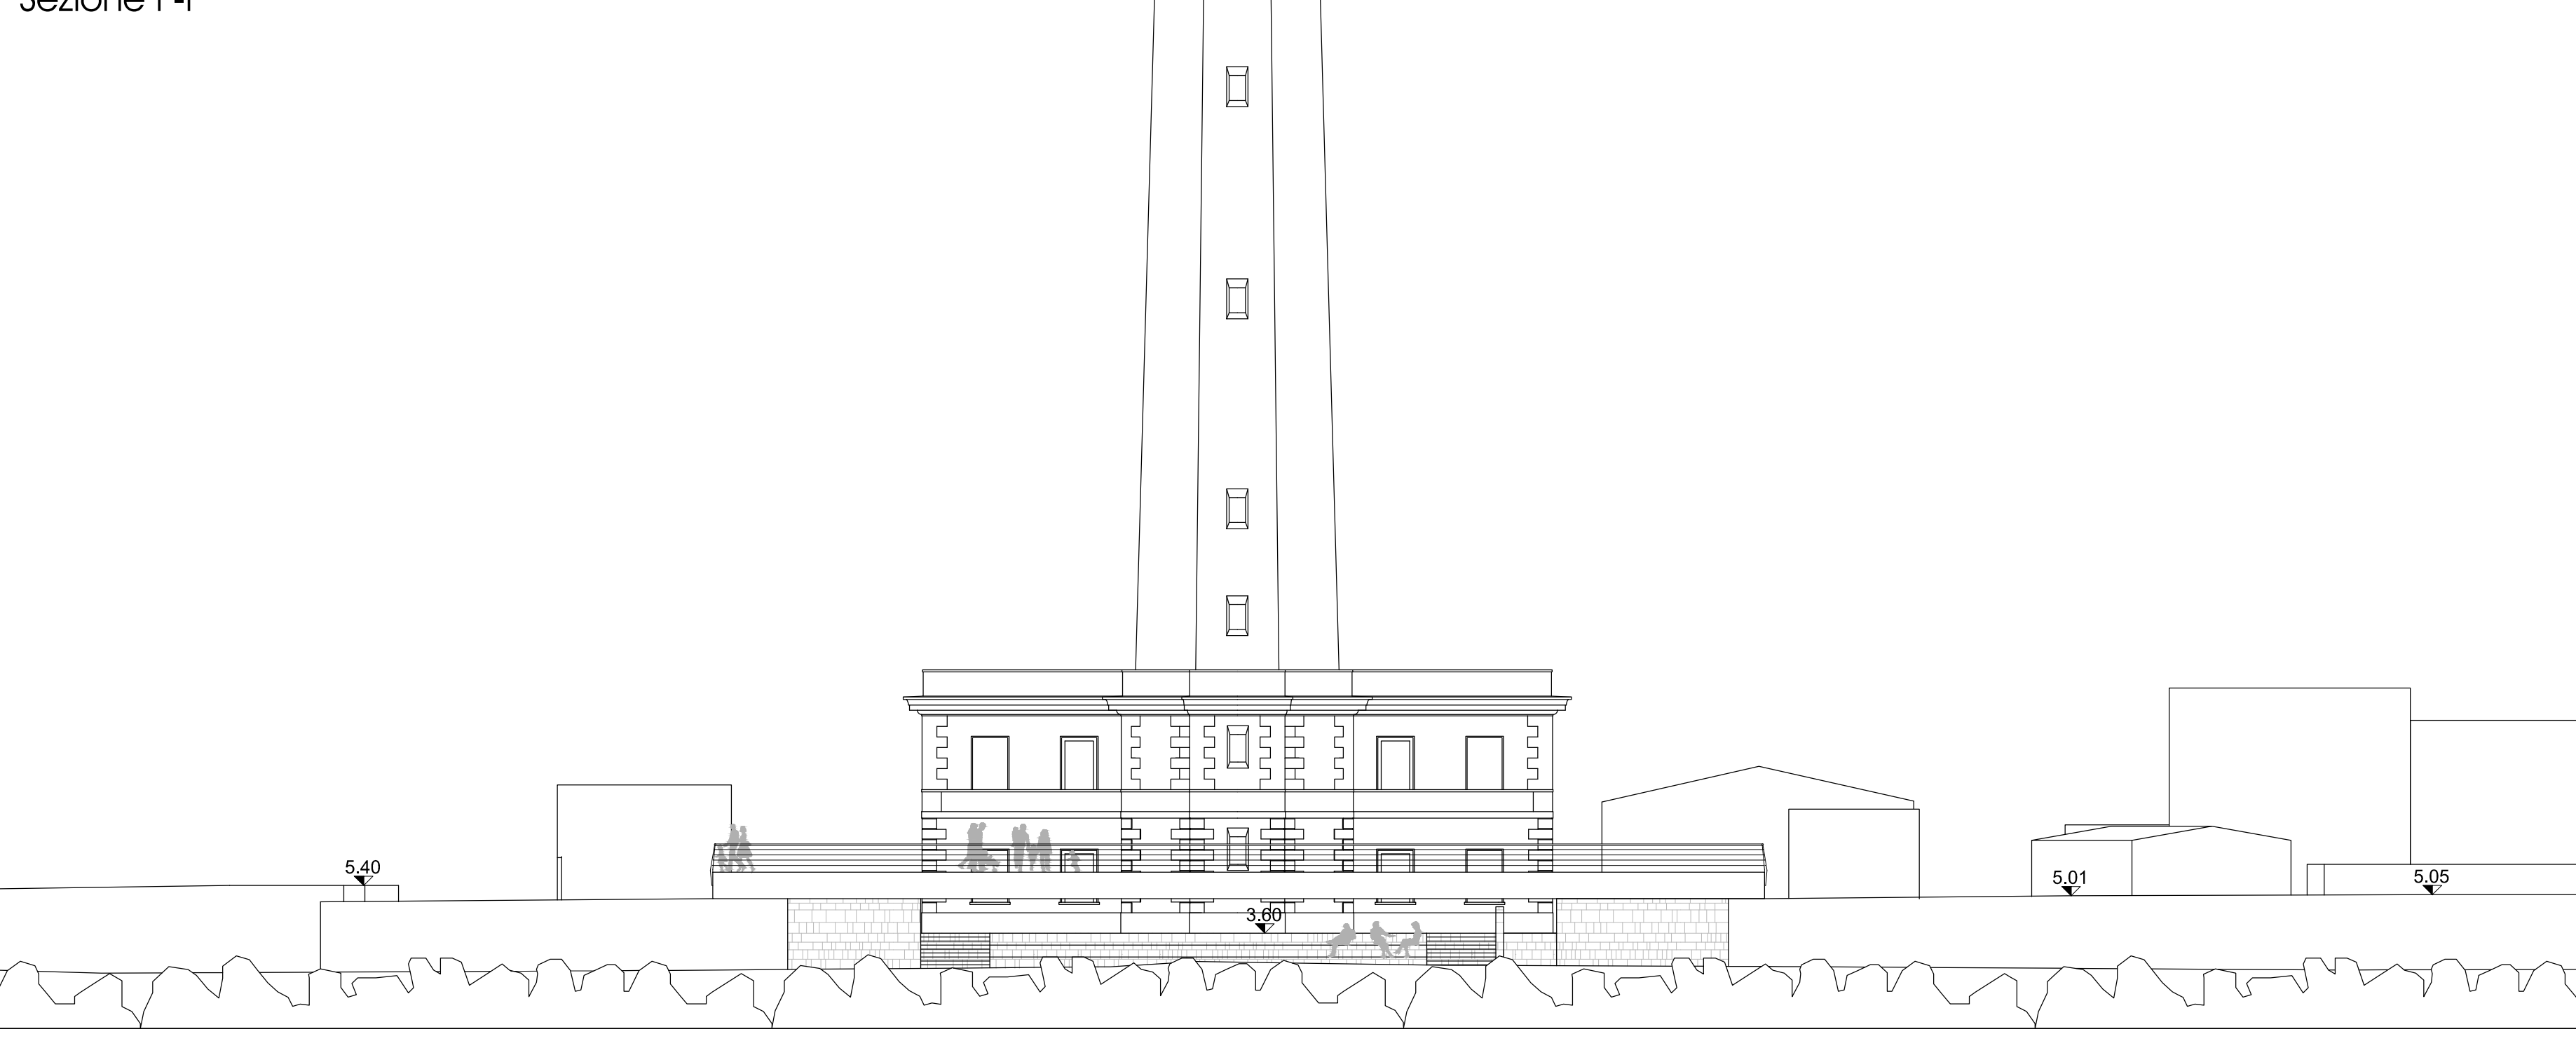

LEGENDA
 [orange dashed box] area A: belvedere del faro di san cataldo e teatro all'aperto (l e il lotto da finanziati)
 [red dashed box] area A: completamento giardino del faro di san cataldo (escluso dal presente appalto)

Comune di Bari
 Regione Puglia

PIANO DI RIQUALIFICAZIONE DEL WATERFRONT SAN CATALDO E REALIZZAZIONE DI SPIAGGE E DEL GIARDINO SAN CATALDO (ZONA FARO)

progetto preliminare

PROGETTISTI
 arch. Mauro Saito (capogruppo)
 ing. arch. Daniela Mancini
 ing. Fabio Paccapelo
 Studio Romanazzi - Bocca e Associati s.r.l.
 dott. geol. Antonino Greco
 CONSULENTI
 dott.ssa archeol. Sara Airo
 COLLABORATORI
 arch. Giuseppe Graziani, arch. Claudio Masciopinto,
 ing. Tatiana Piludu
 RUP: ing. Antonio Toritto



PROSPETTI E SEZIONI

PA.07
 scala 1:200 archivio 1704 agosto 2018