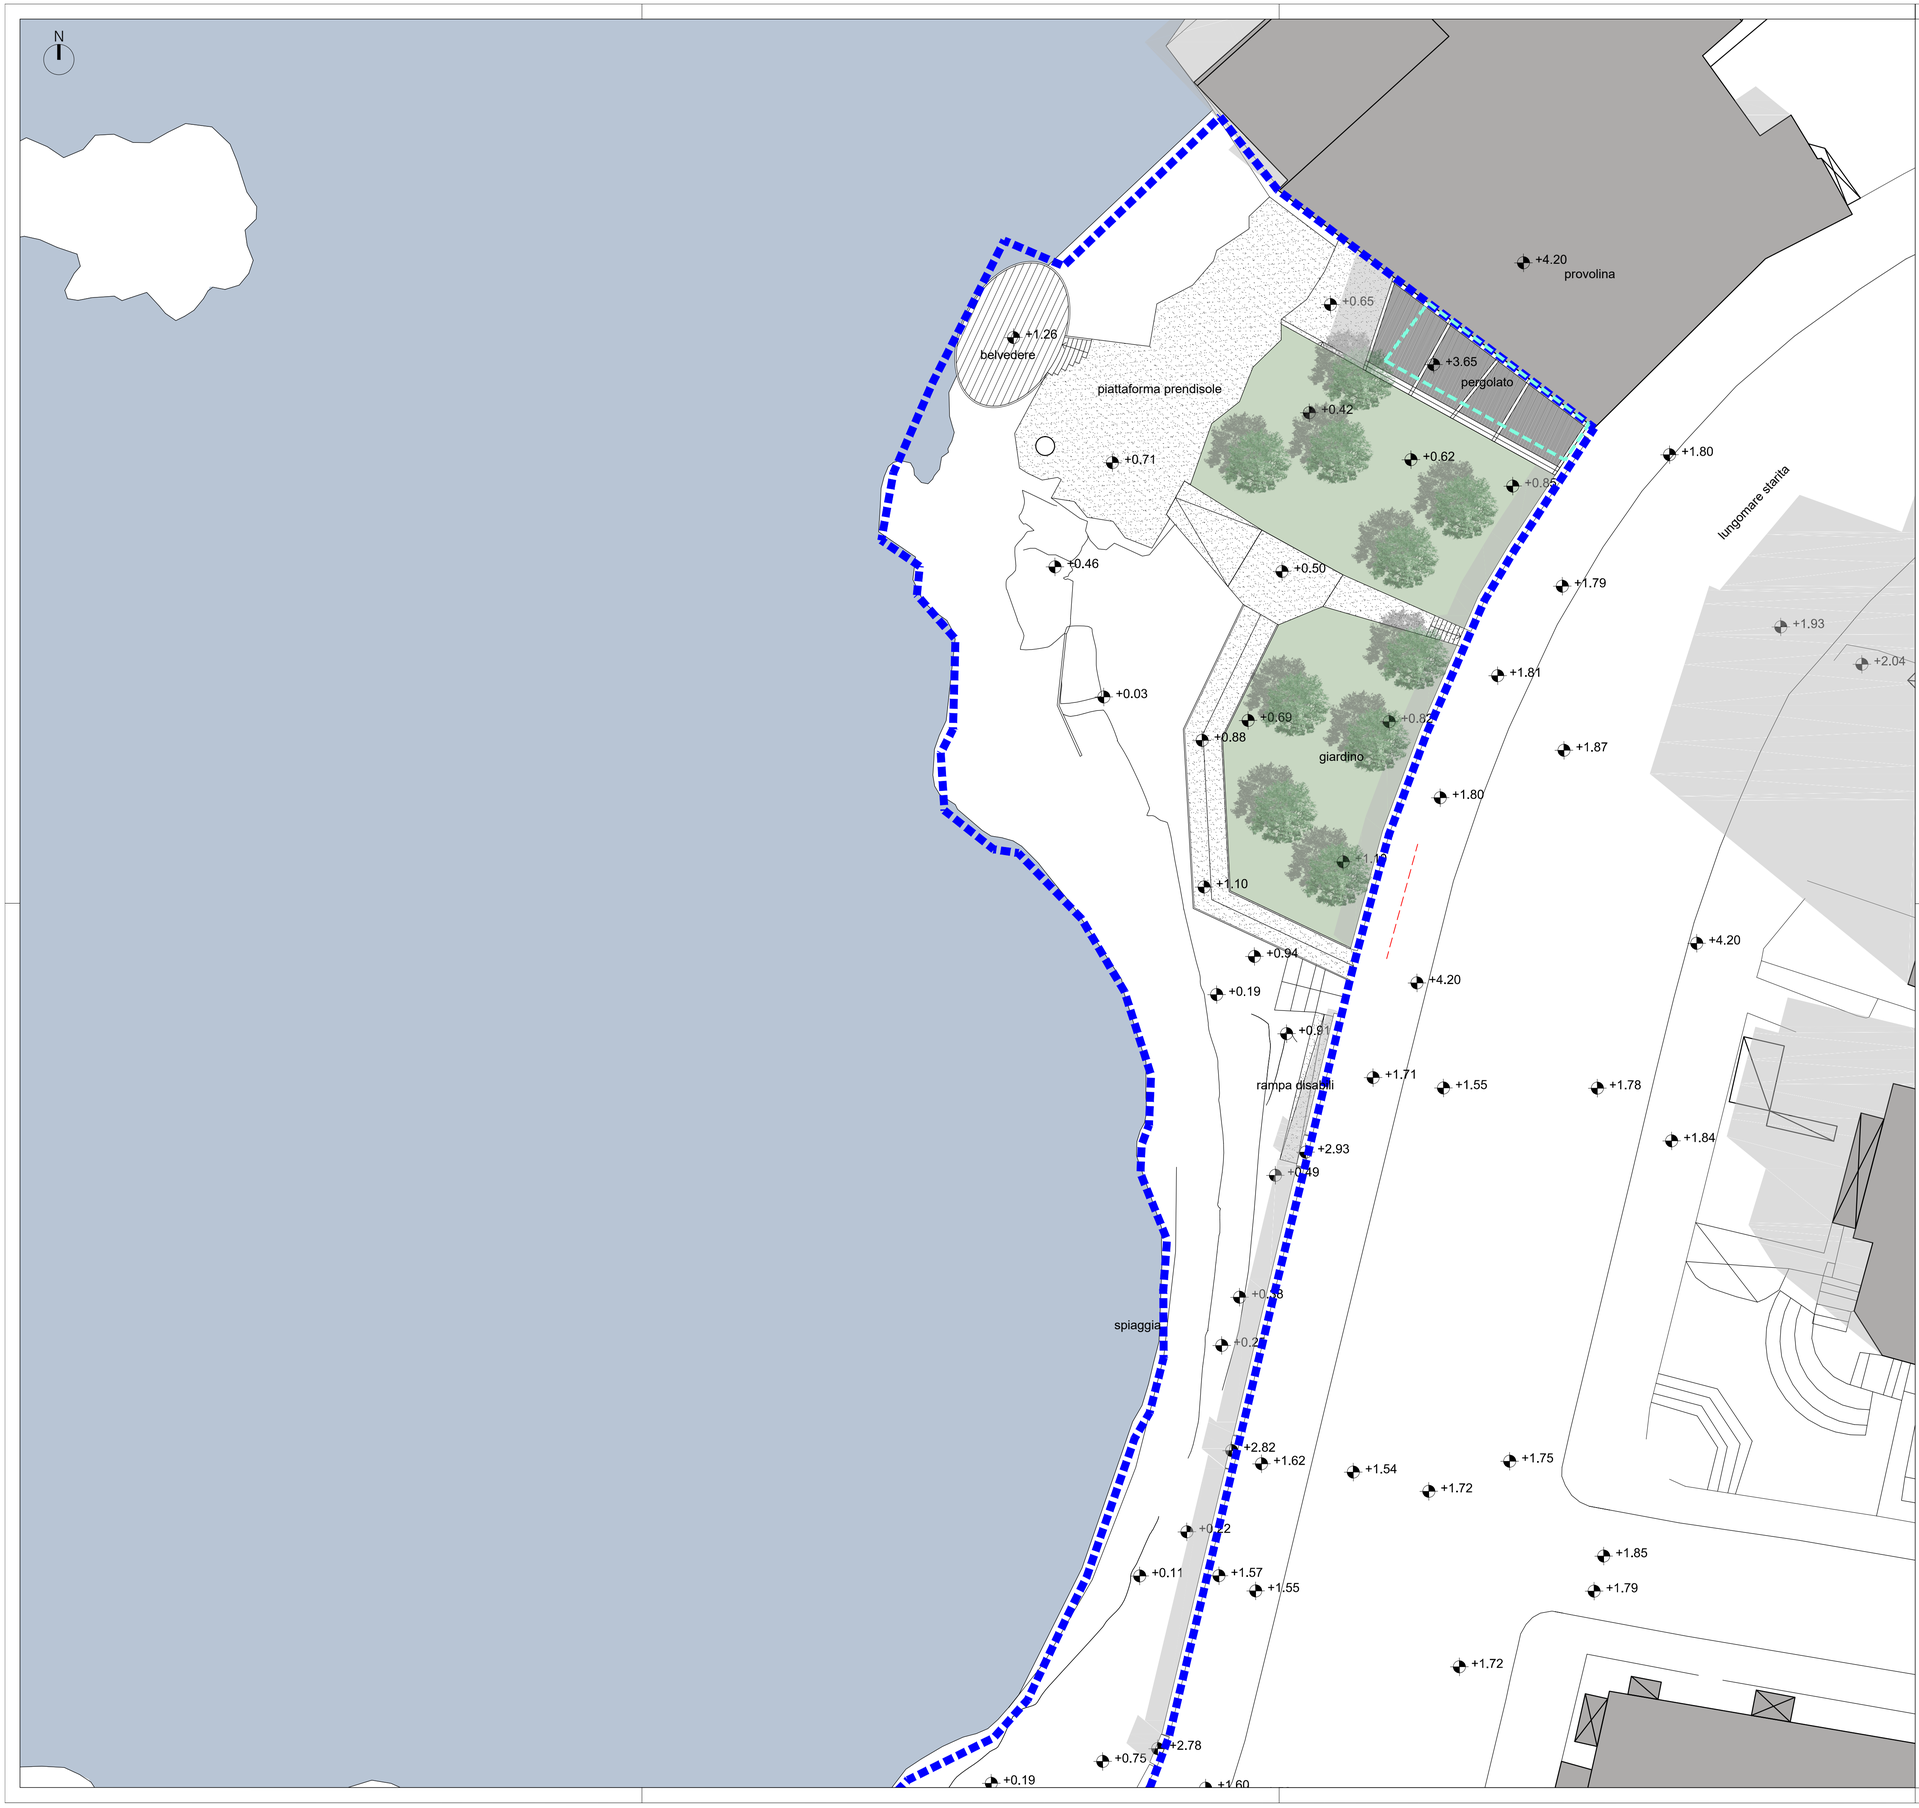

LEGENDA

area B: spiagge lungomare starita (I e II lotto da finanziati)

area B: blocco servizi (escluso dal presente appalto)

materiali

legno

granigliato

prato ed essenze arboree autoctone

Comune di Bari
Regione Puglia

PIANO DI RIQUALIFICAZIONE DEL WATERFRONT SAN CATALDO E REALIZZAZIONE DI SPIAGGE E DEL GIARDINO SAN CATALDO (ZONA FARO)

progetto preliminare

PROGETTISTI
arch. Mauro Sàito (capogruppo)
ing. arch. Daniela Mancini
ing. Fabio Paccapelo
Studio Romanazzi - Boscia e Associati s.r.l.
dott. geol. Antonino Greco
CONSULENTI
dott.ssa archeol. Sara Airò
COLLABORATORI
arch. Giuseppe Graziani, arch. Claudio Masciopinto, ing. Tatiana Piludu

RUP: ing. Antonio Toritto

PLANIVOLUMETRICO DELLE SISTEMAZIONI ESTERNE

PA.08

scala 1:200 archivio 1704 agosto 2018