


LEGENDA

- area B: spiagge lungomare starita (I e II lotto da finanziati)
- area B: blocco servizi (escluso dal presente appalto)

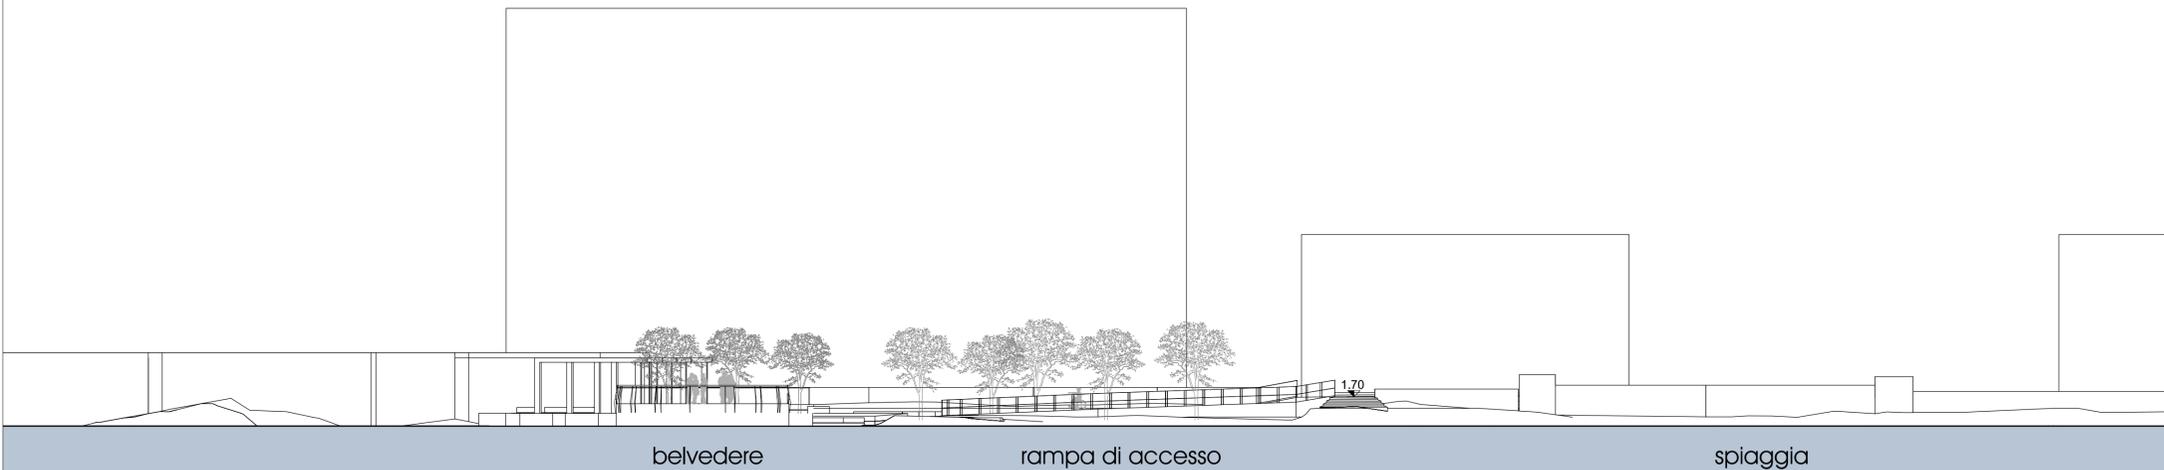

Comune di Bari
Regione Puglia

PIANO DI RIQUALIFICAZIONE DEL
WATERFRONT SAN CATALDO E
REALIZZAZIONE DI SPIAGGE E
DEL GIARDINO SAN CATALDO
(ZONA FARO)

progetto preliminare

PROGETTISTI
 arch. Mauro Saito (capogruppo)
 ing. arch. Daniela Mancini
 ing. Fabio Paccapelo
 Studio Romanazzi - Boscia e Associati s.r.l.
 dott. geol. Antonino Greco
 CONSULENTI
 dott.ssa archeol. Sara Airò
 COLLABORATORI
 arch. Giuseppe Graziani, arch. Claudio Masciopinto,
 ing. Tatiana Piludu

RUP: ing. Antonio Toritto



PROSPETTI E SEZIONI

PA.10