
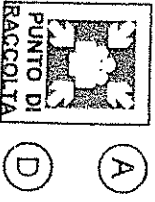


(E)
(C)

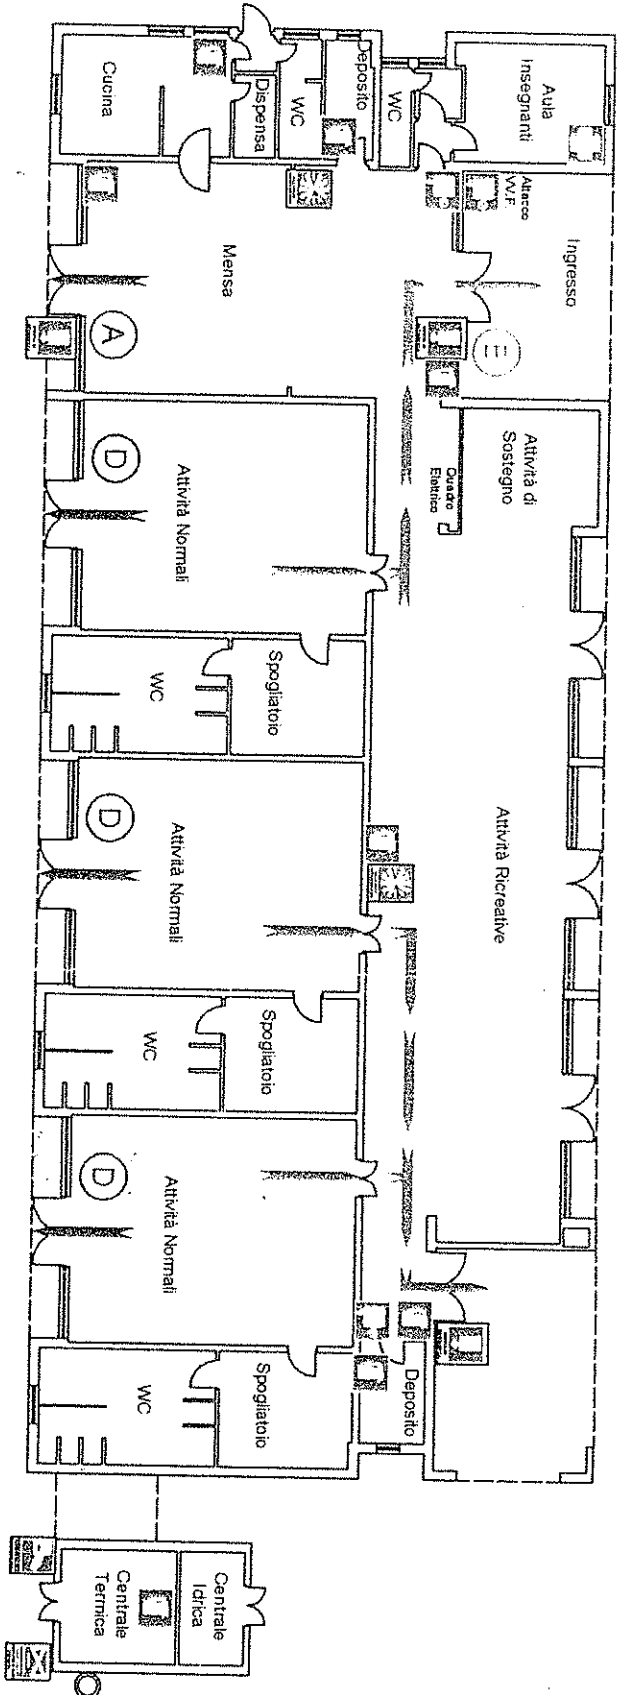

(A)
(D)

LEGENDA

- IDRANTE
- ESTINTORE
- USCITA DI SICUREZZA
- CASSIETA DI PRONTO SOCCORSO
- INTERRUOTORE GENERALE
- ALLARME ANTINCENDIO
- VALVOLE INTERCETTI COMBUSTIBILI
- VOI Siete qui
- USCITA DI SICUREZZA
- PER CORRIDOIO PER RAGGIUNGERE L'USCITA DI SICUREZZA