


PERCORSO DI RIGENERAZIONE CREATIVA DEL NASCENTE "PARCO DI VIA GARGASOLE" PRESSO L'EX CASERMA ROSSANI

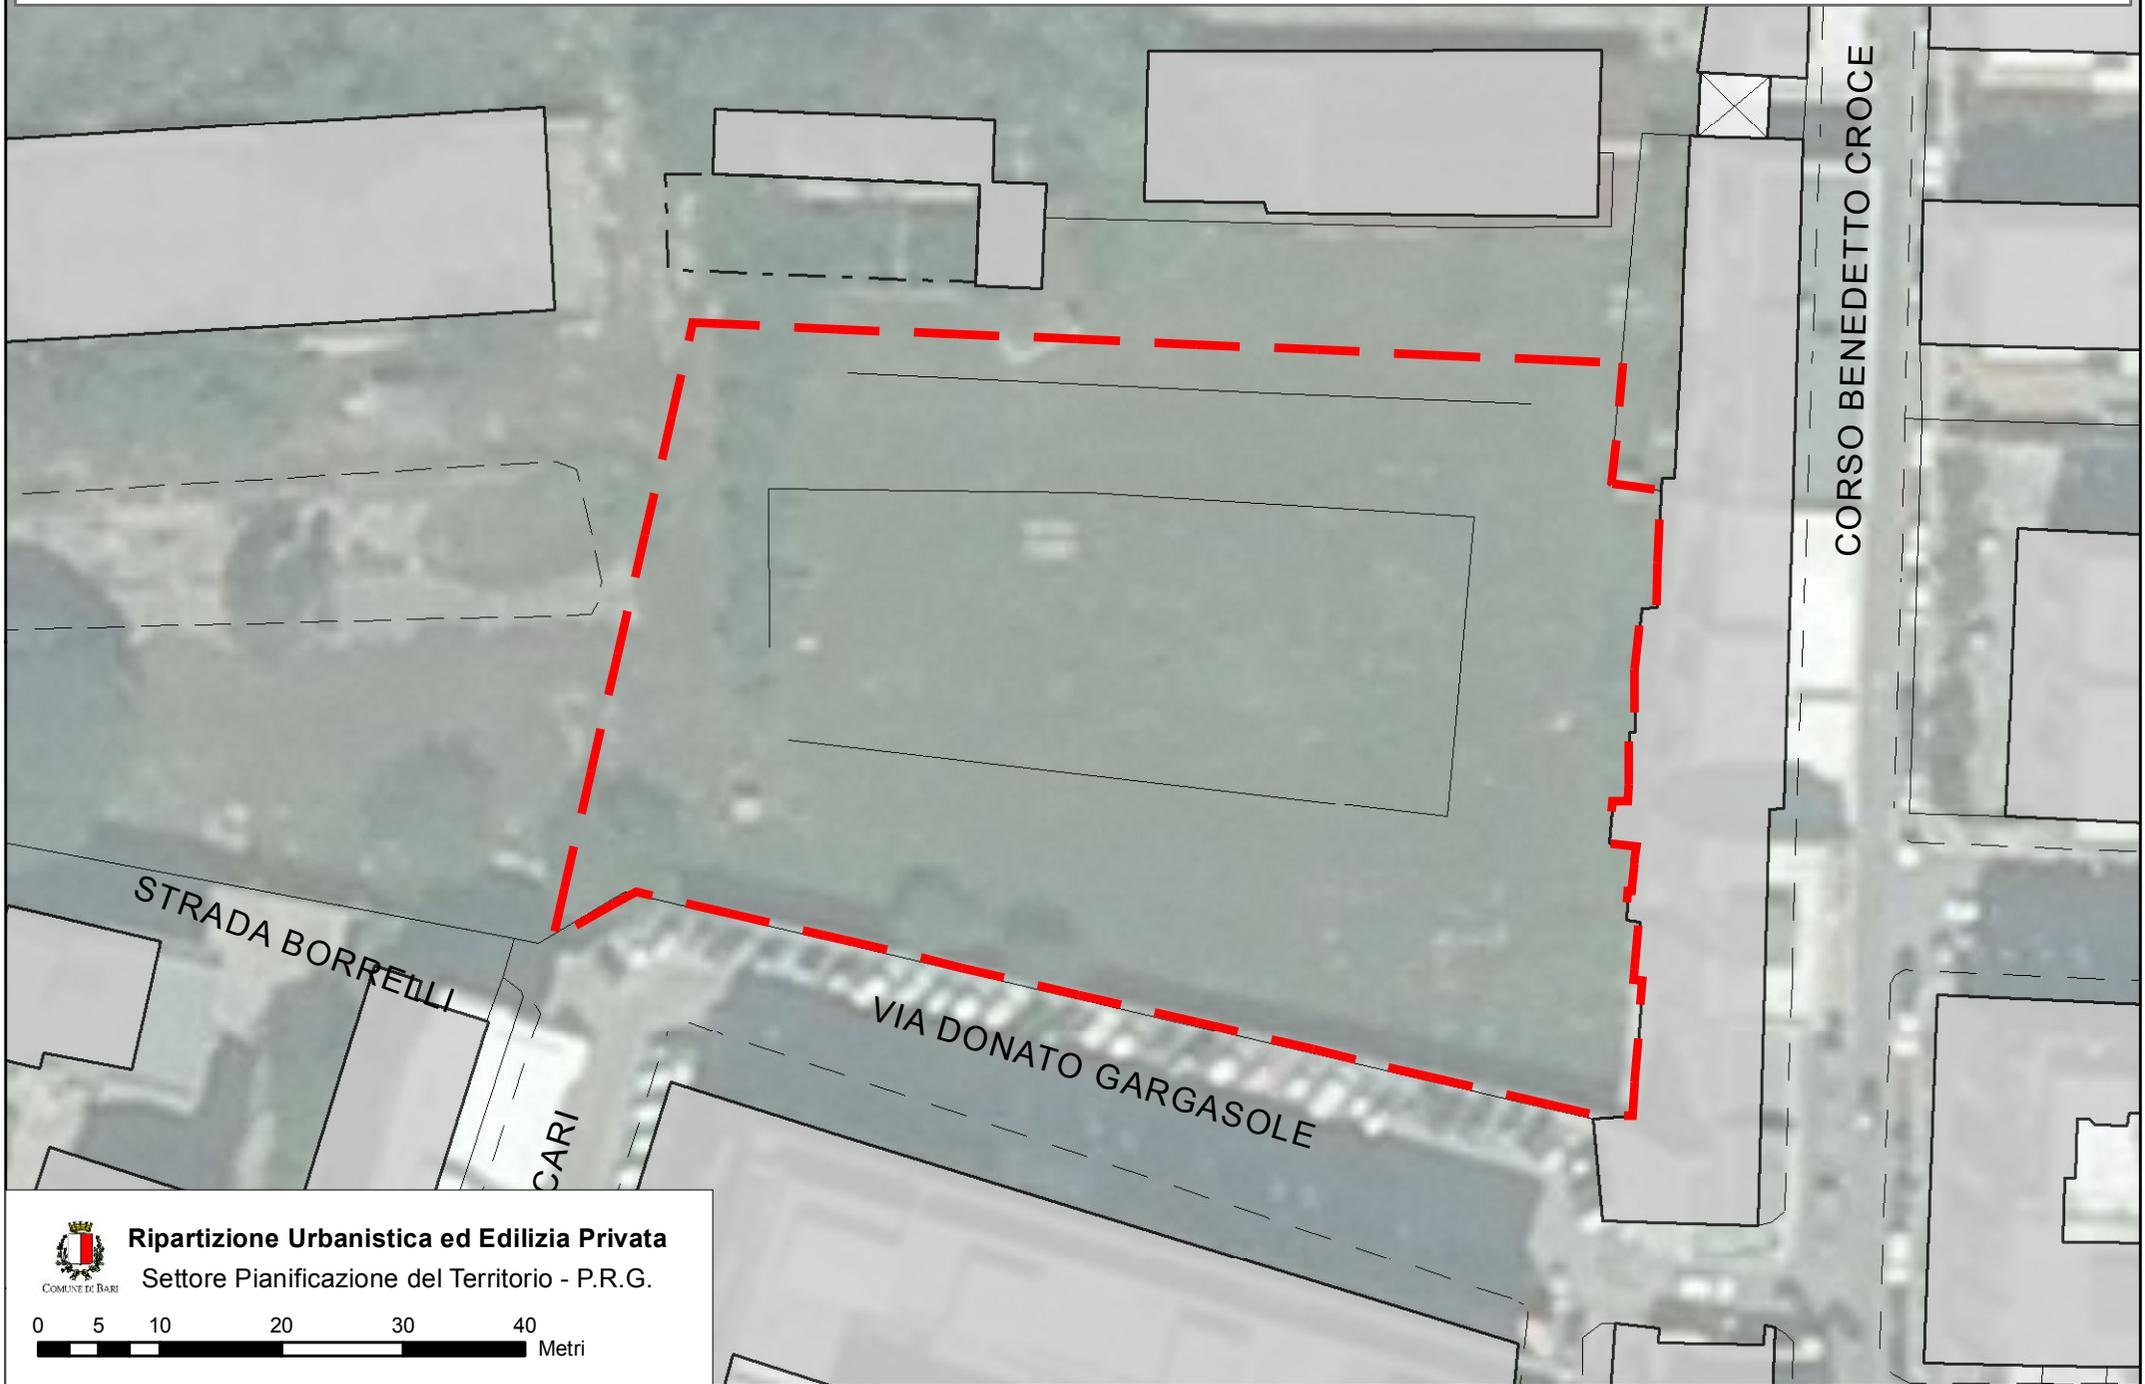

Ripartizione Urbanistica ed Edilizia Privata
Settore Pianificazione del Territorio - P.R.G.

0 5 10 20 30 40
Metri