



COMUNE DI BARI

Ripartizione Infrastrutture, Viabilità e Opere Pubbliche  
Settore Progettazione Lavori Manutenzione OOPP

- STUDIO DI FATTIBILITA'
- PROGETTO PRELIMINARE
- PROGETTO DEFINITIVO
- PROGETTO ESECUTIVO

Titolo

**EX CASERMA ROSSANI - INTERVENTO URGENTE PER L'APERTURA SU VIA GARGASOLE DI UN VARCO PEDONALE E DI UN VARCO CARRABILE PER L'ACCESSO A UNA PORZIONE DI AREA DELL'EX CASERMA CON RISANAMENTO STATICO DELLA MURATURA**

**GRUPPO DI PROGETTAZIONE:**

arch. Gaetano Murgolo  
geom. Nicola Vito Loreto

**COORDINATORE SICUREZZA IN FASE DI PROGETTAZIONE:**


arch. Gaetano Murgolo

**RESPONSABILE UNICO DEL PROCEDIMENTO**

ing. Domenico Tondo

**arci. DIRETTORE SETTORE PROGETTAZIONE LAVORI MANUTENZIONE OOPP**

ing. Pasquale Patricchio

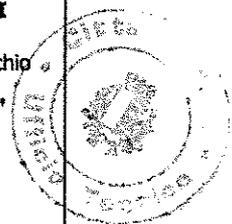



**- TAVOLA GRAFICA UNICA**


Scala	Revisione	N.Tavola
Data	Aggiornamento	
	Visto da:	
novembre 2016		<b>A01</b>




# TAV. 1

## INGRESSO CARRABILE

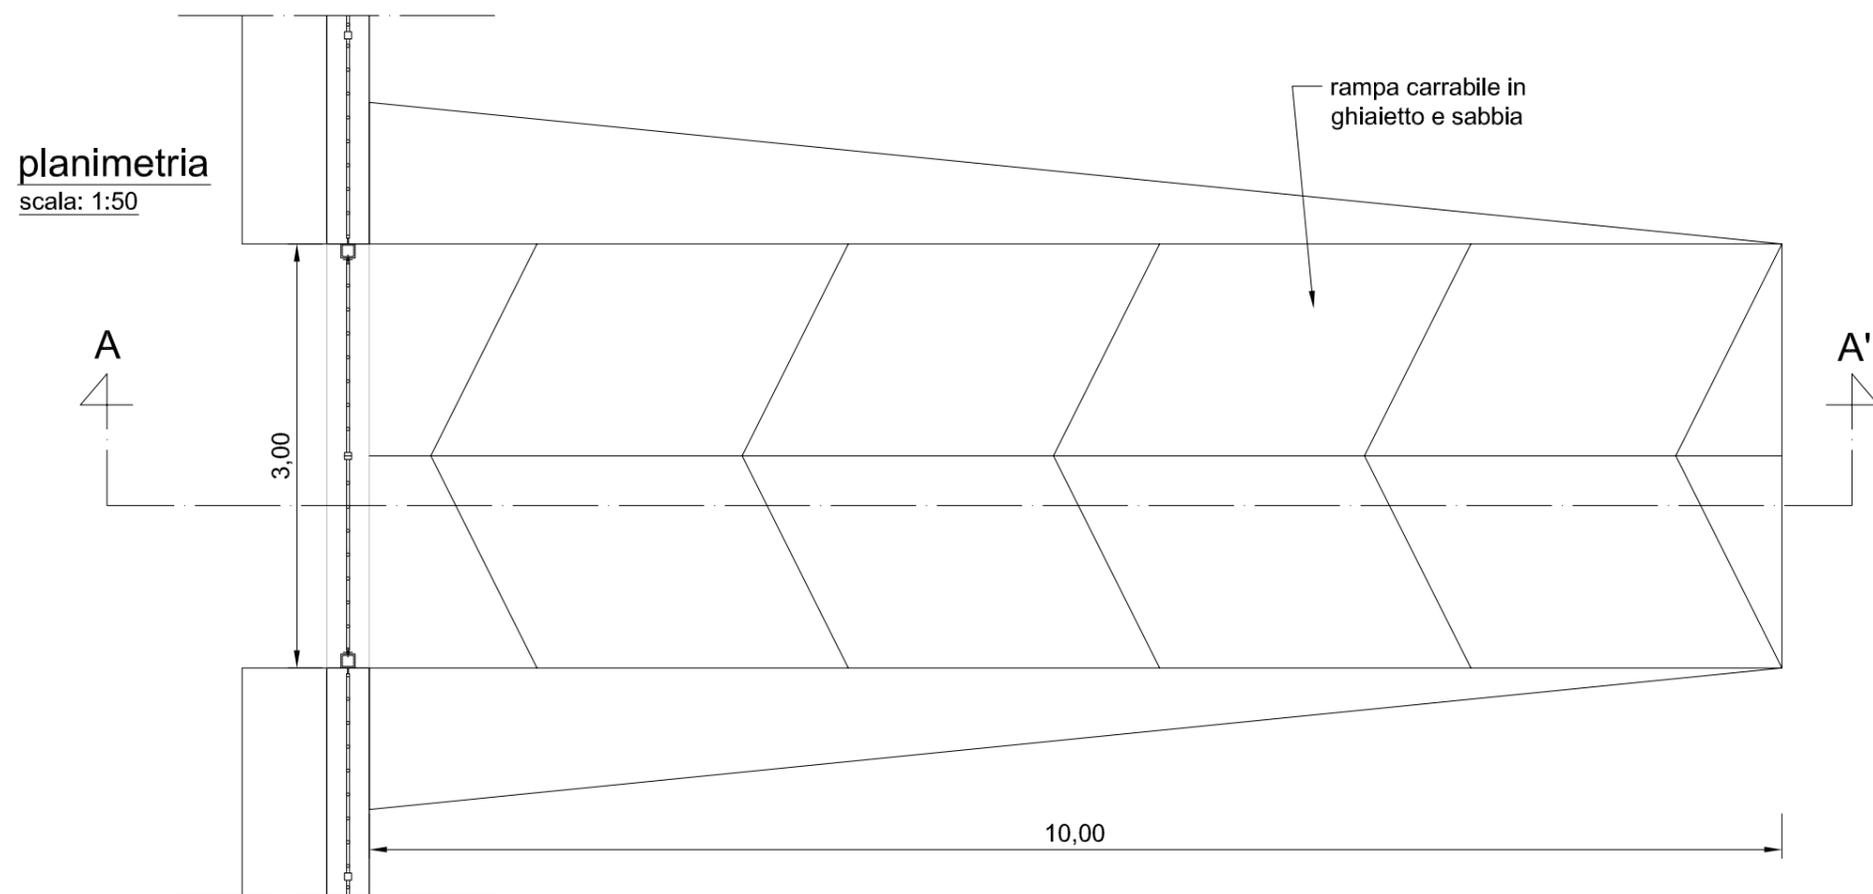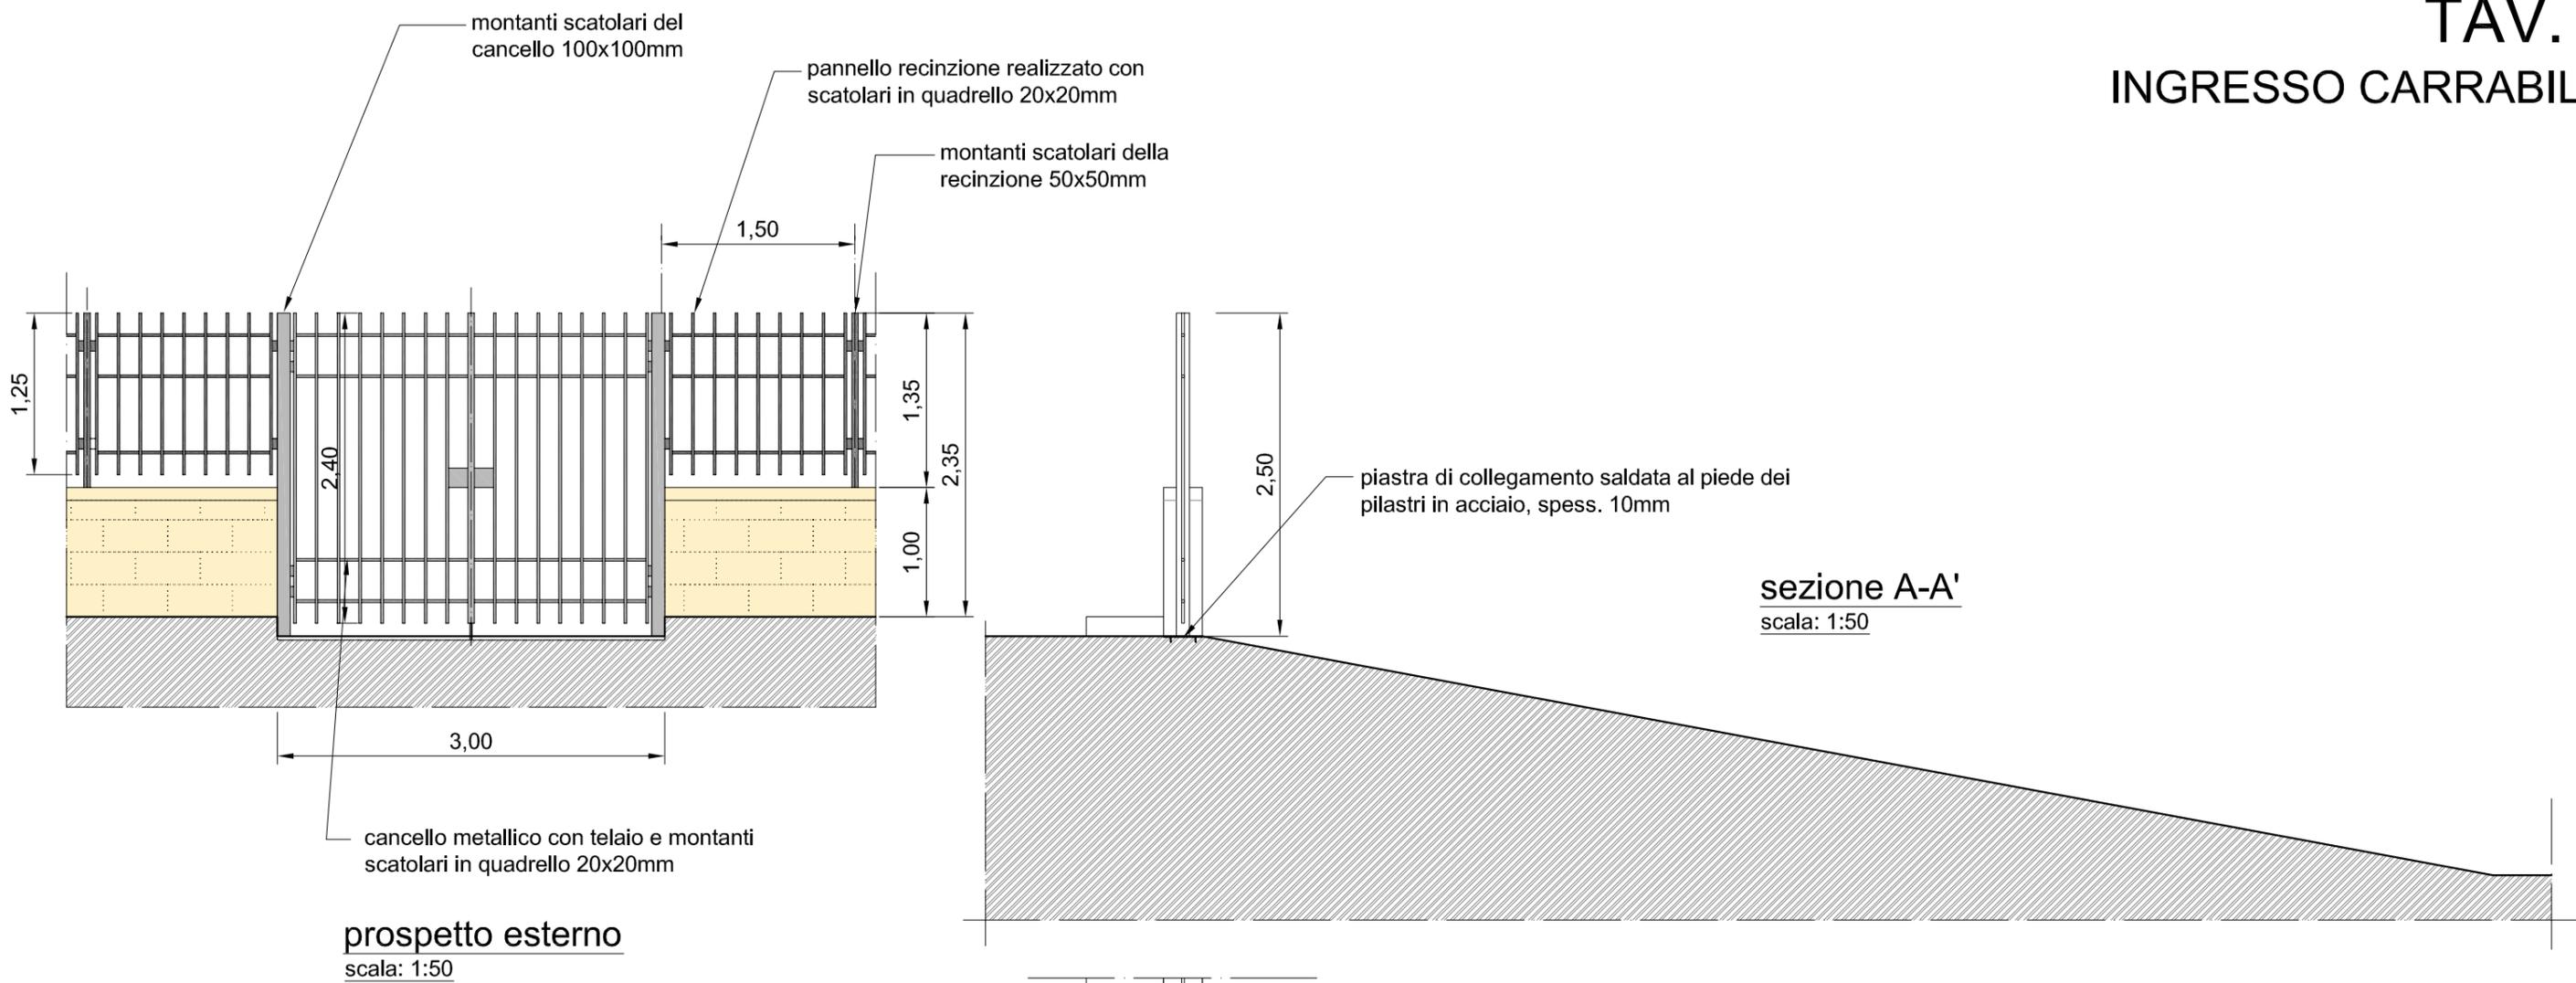


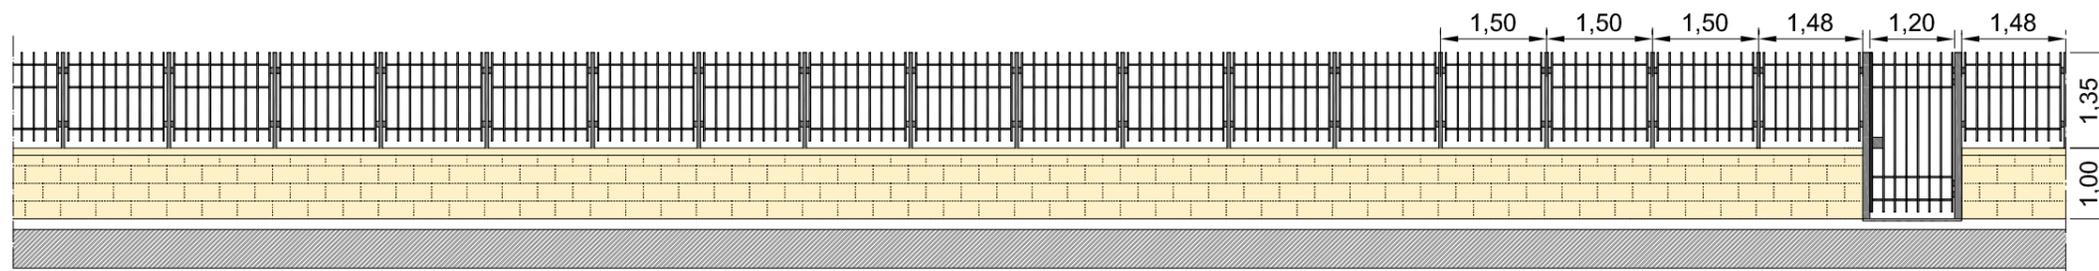

prospetto esterno  
scala: 1:100

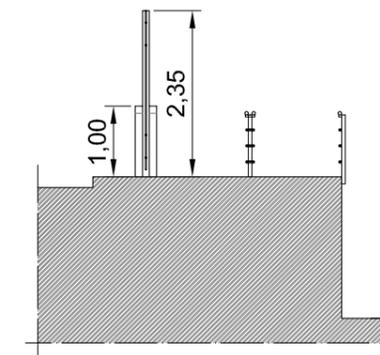

sezione A-A'  
scala: 1:100

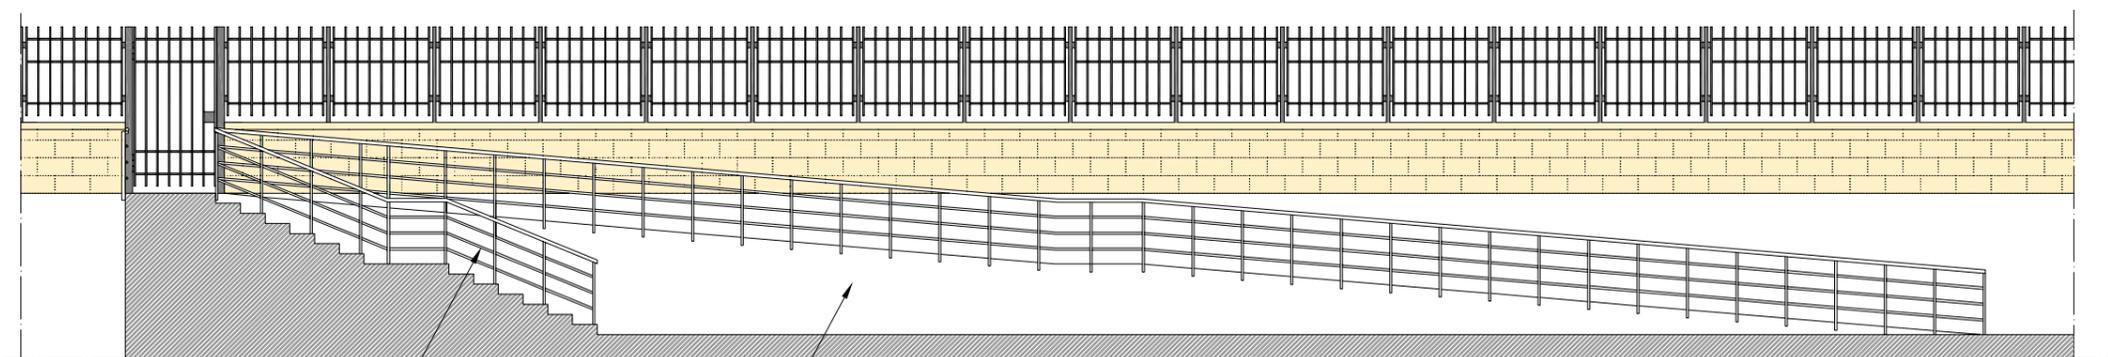


ringhiera in tubolari  
d'acciaio verniciati di  
colore grigio antracite  
satinato

intonaco bianco

sezione B-B'  
scala: 1:100


rampa per disabili con  
superficie in LEVOCELL  
color pietra

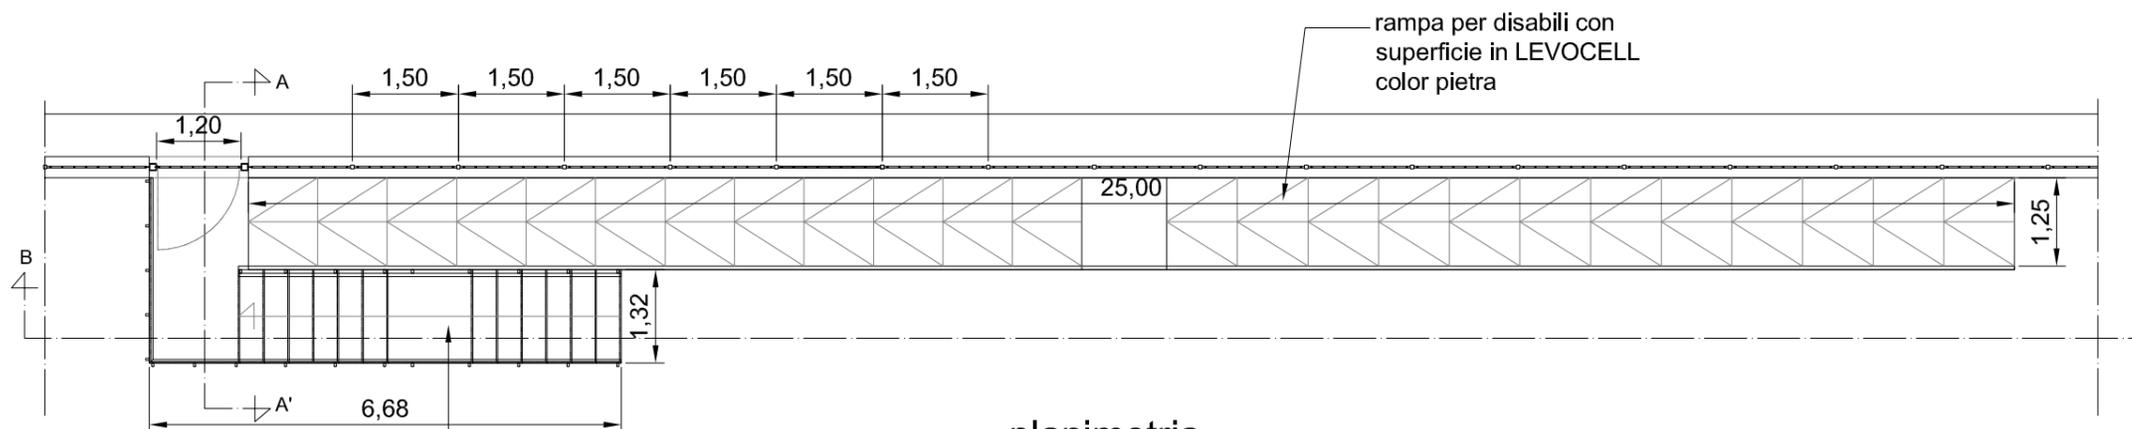


planimetria  
scala: 1:100

scala rivestita in  
pietra bocciardata

particolare recinzione provvisoria  
di delimitazione area  
scala: 1:50

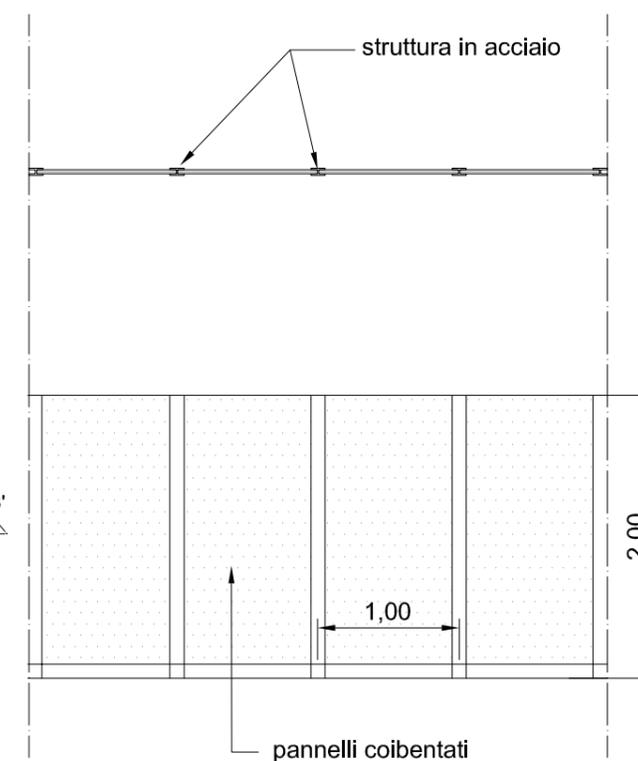

PROSPETTO APERTO DEL MURO DI CINTA OGGETTO D'INTERVENTI

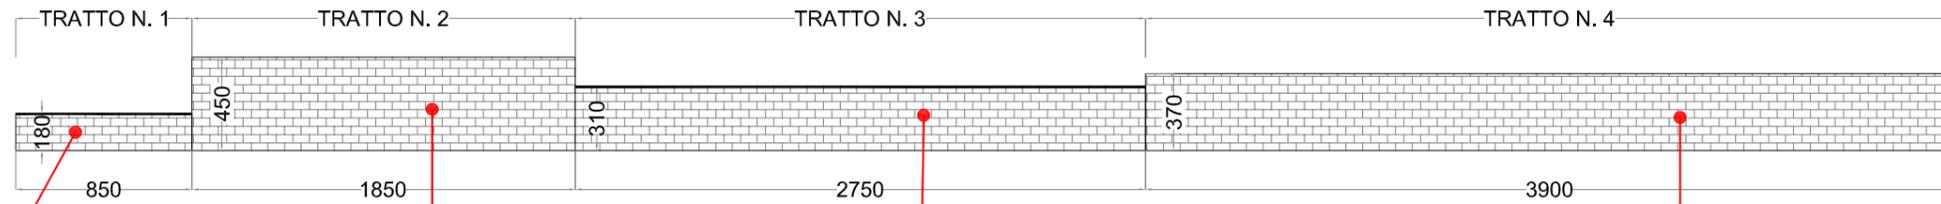

PROSPETTO APERTO DEL MURO DI CINTA OGGETTO D'INTERVENTI - SITUAZIONE DI PROGETTO

SEZIONE TIPO

