


ALLEGATO LOTTO 2 - CIMITERO DI CEGLIE DEL CAMPO

Planimetria Generale

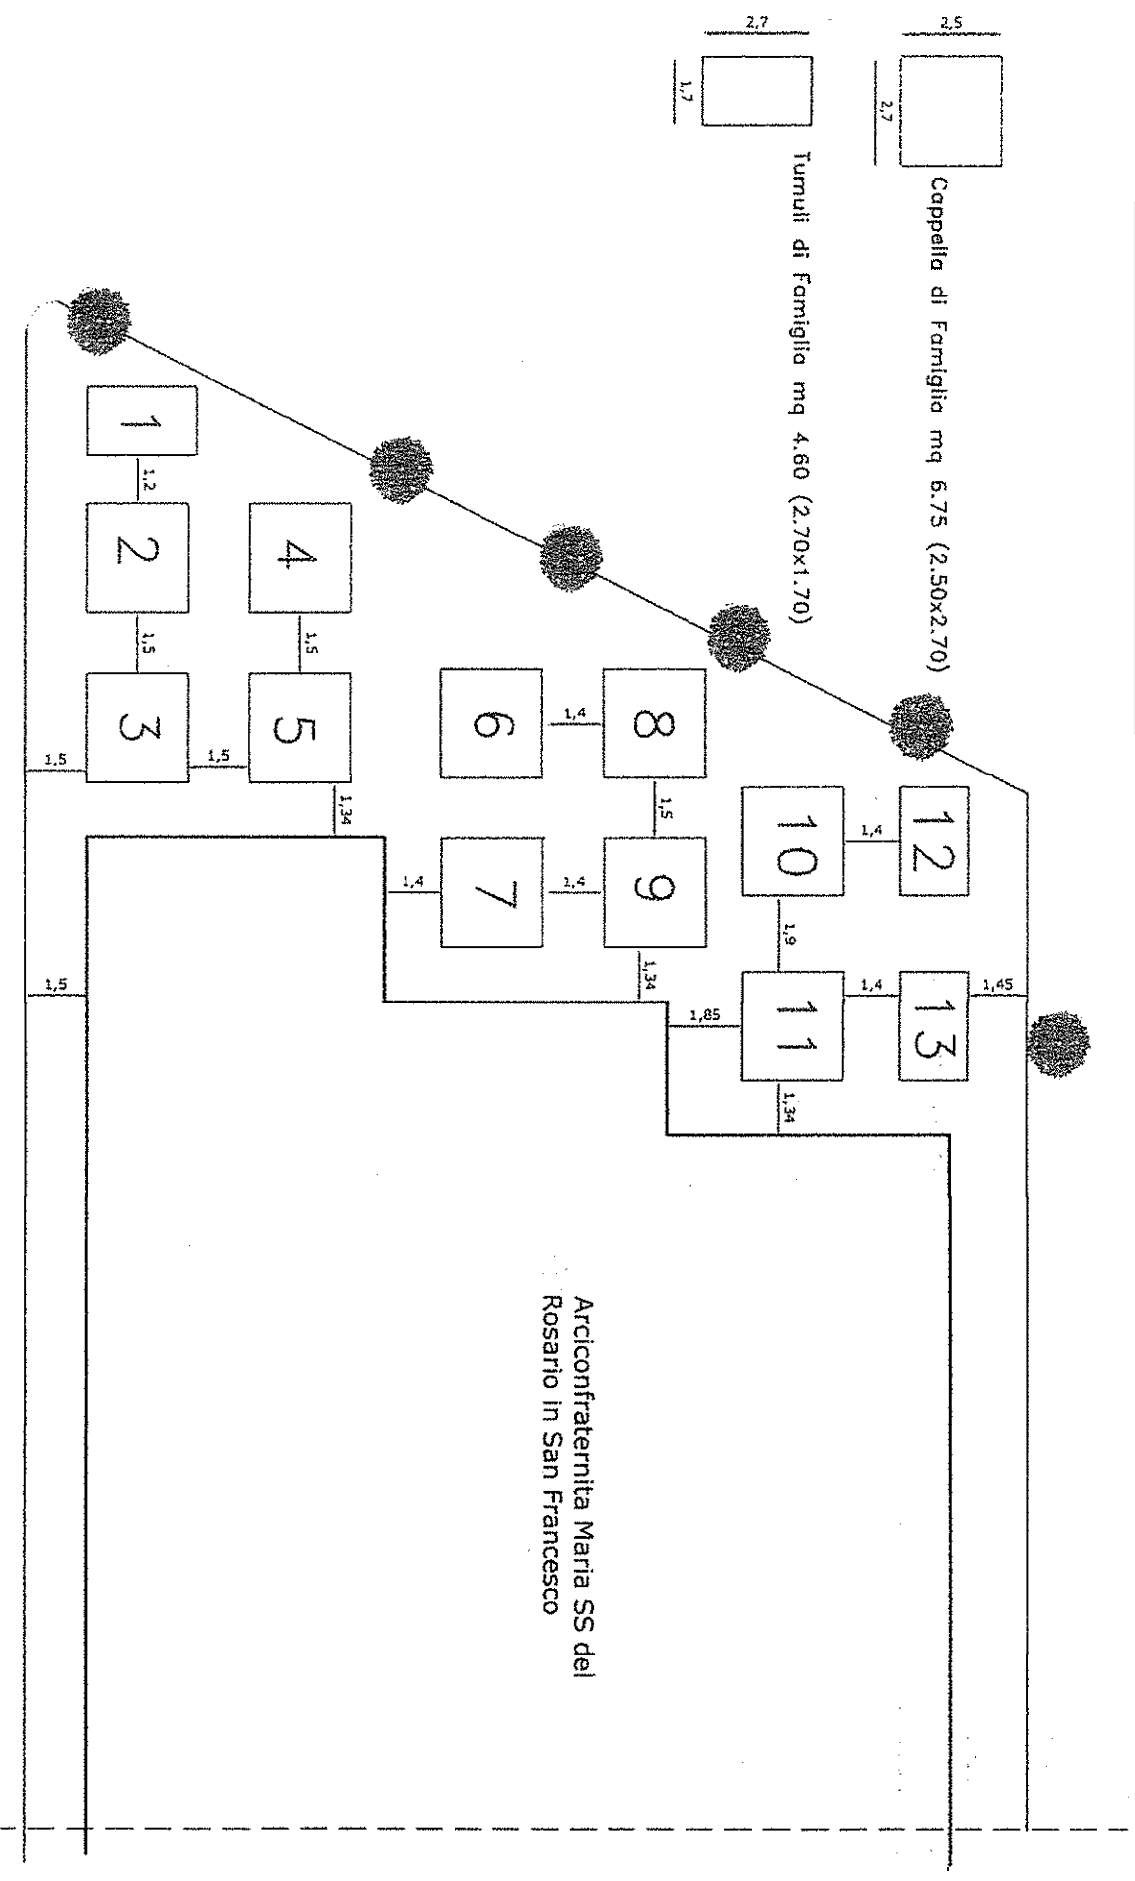

Suolo disponibile per realizzazioni
di nr. 10 cappelle per famiglia e nr 3 tumuli