



Ripartizione Infrastrutture, Viabilità e Opere Pubbliche
Settore Urbanizzazioni Primarie

ACCORDO QUADRO

**PROGETTO DI ADEGUAMENTO,
RIQUALIFICAZIONE E SISTEMAZIONE DELLE
STRADE E MARCIAPIEDI**

MUNICIPIO 1

Finanziamento Anno 2016/2018

VIA CALDAROLA

- PROGETTO PRELIMINARE
- PROGETTO DEFINITIVO
- PROGETTO ESECUTIVO

Direttore Ripartizione e Responsabile Unico del Procedimento:
Ing. Claudio Laricchia

Progettista:
Ing. Vito Barile

Data:
Aprile 2019

Revisione:

Elaborato n.:

Oggetto dell'elaborato:


03

STATO DI PROGETTO

LEGENDA

- ALBERI**
- PALO ILLUMINAZIONE PUBBLICA**
- PANNELLI PUBBLICITARI**

PAVIMENTAZIONE TIPO 2
FOTO 1 e FOTO 2

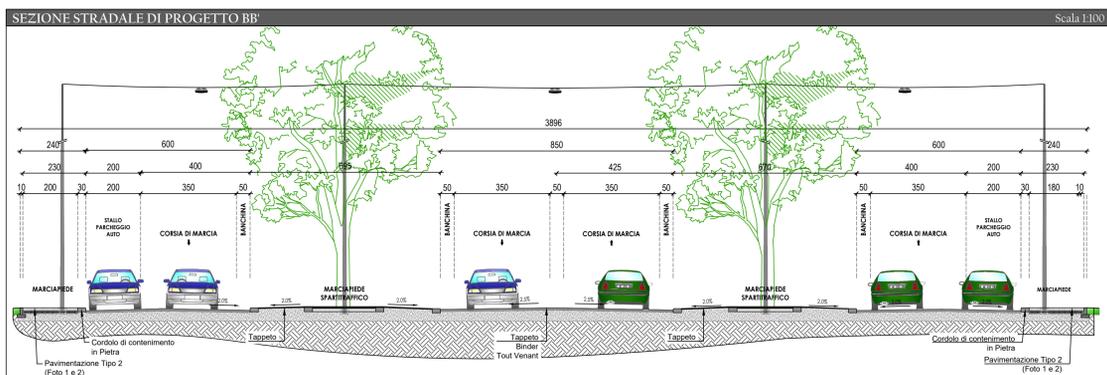

PLANIMETRIA Scala 1:1000

