

SCHEDA DI DETTAGLIO DEL BENE | COD. 07a**Dati del bene**

Tipologia	Fabbricato	Categoria	Negoziobottega
Descrizione	Il presente immobile è identificato al N.C.E.U al Foglio n.7 P.IIa 92 Sub. 1 della Sez.D ed è costituito da bottega a Piano terra ubicata nel centro storico di Loseto. L'immobile, realizzato in muratura portante, è composto da un unico vano dotato di portoncino di ingresso metallico.		

Ubicazione

Stato	ITALIA	Regione	Puglia
Provincia	Bari	Comune	Bari - Loseto
Zona	Zona di interesse ambientale A2	Indirizzo	Piazzale Vittorio Emanuele III n.2 - Loseto
Municipio	IV	Riferimenti	

Dati catastali e conformità urbanistico/edilizia


Catasto	N.C.E.U.	Categoria	C/1	Sezione	D
Foglio	7	Particella	92	Subalterno	1
Conformità		Classe	2	Piano	T

Consistenza e valutazione

Superficie	7,00 mq	Vani		Volumi	
Rendita catastale	€ 111,35	Valore venale	€ 3.975,13		

Conservazione, occupazione e criticità

Condizioni	Discrete condizioni di conservazione	Disponibilità	Libero
Occupanti	Nessuno	Canone	--
Gravami	--	Vincoli	--

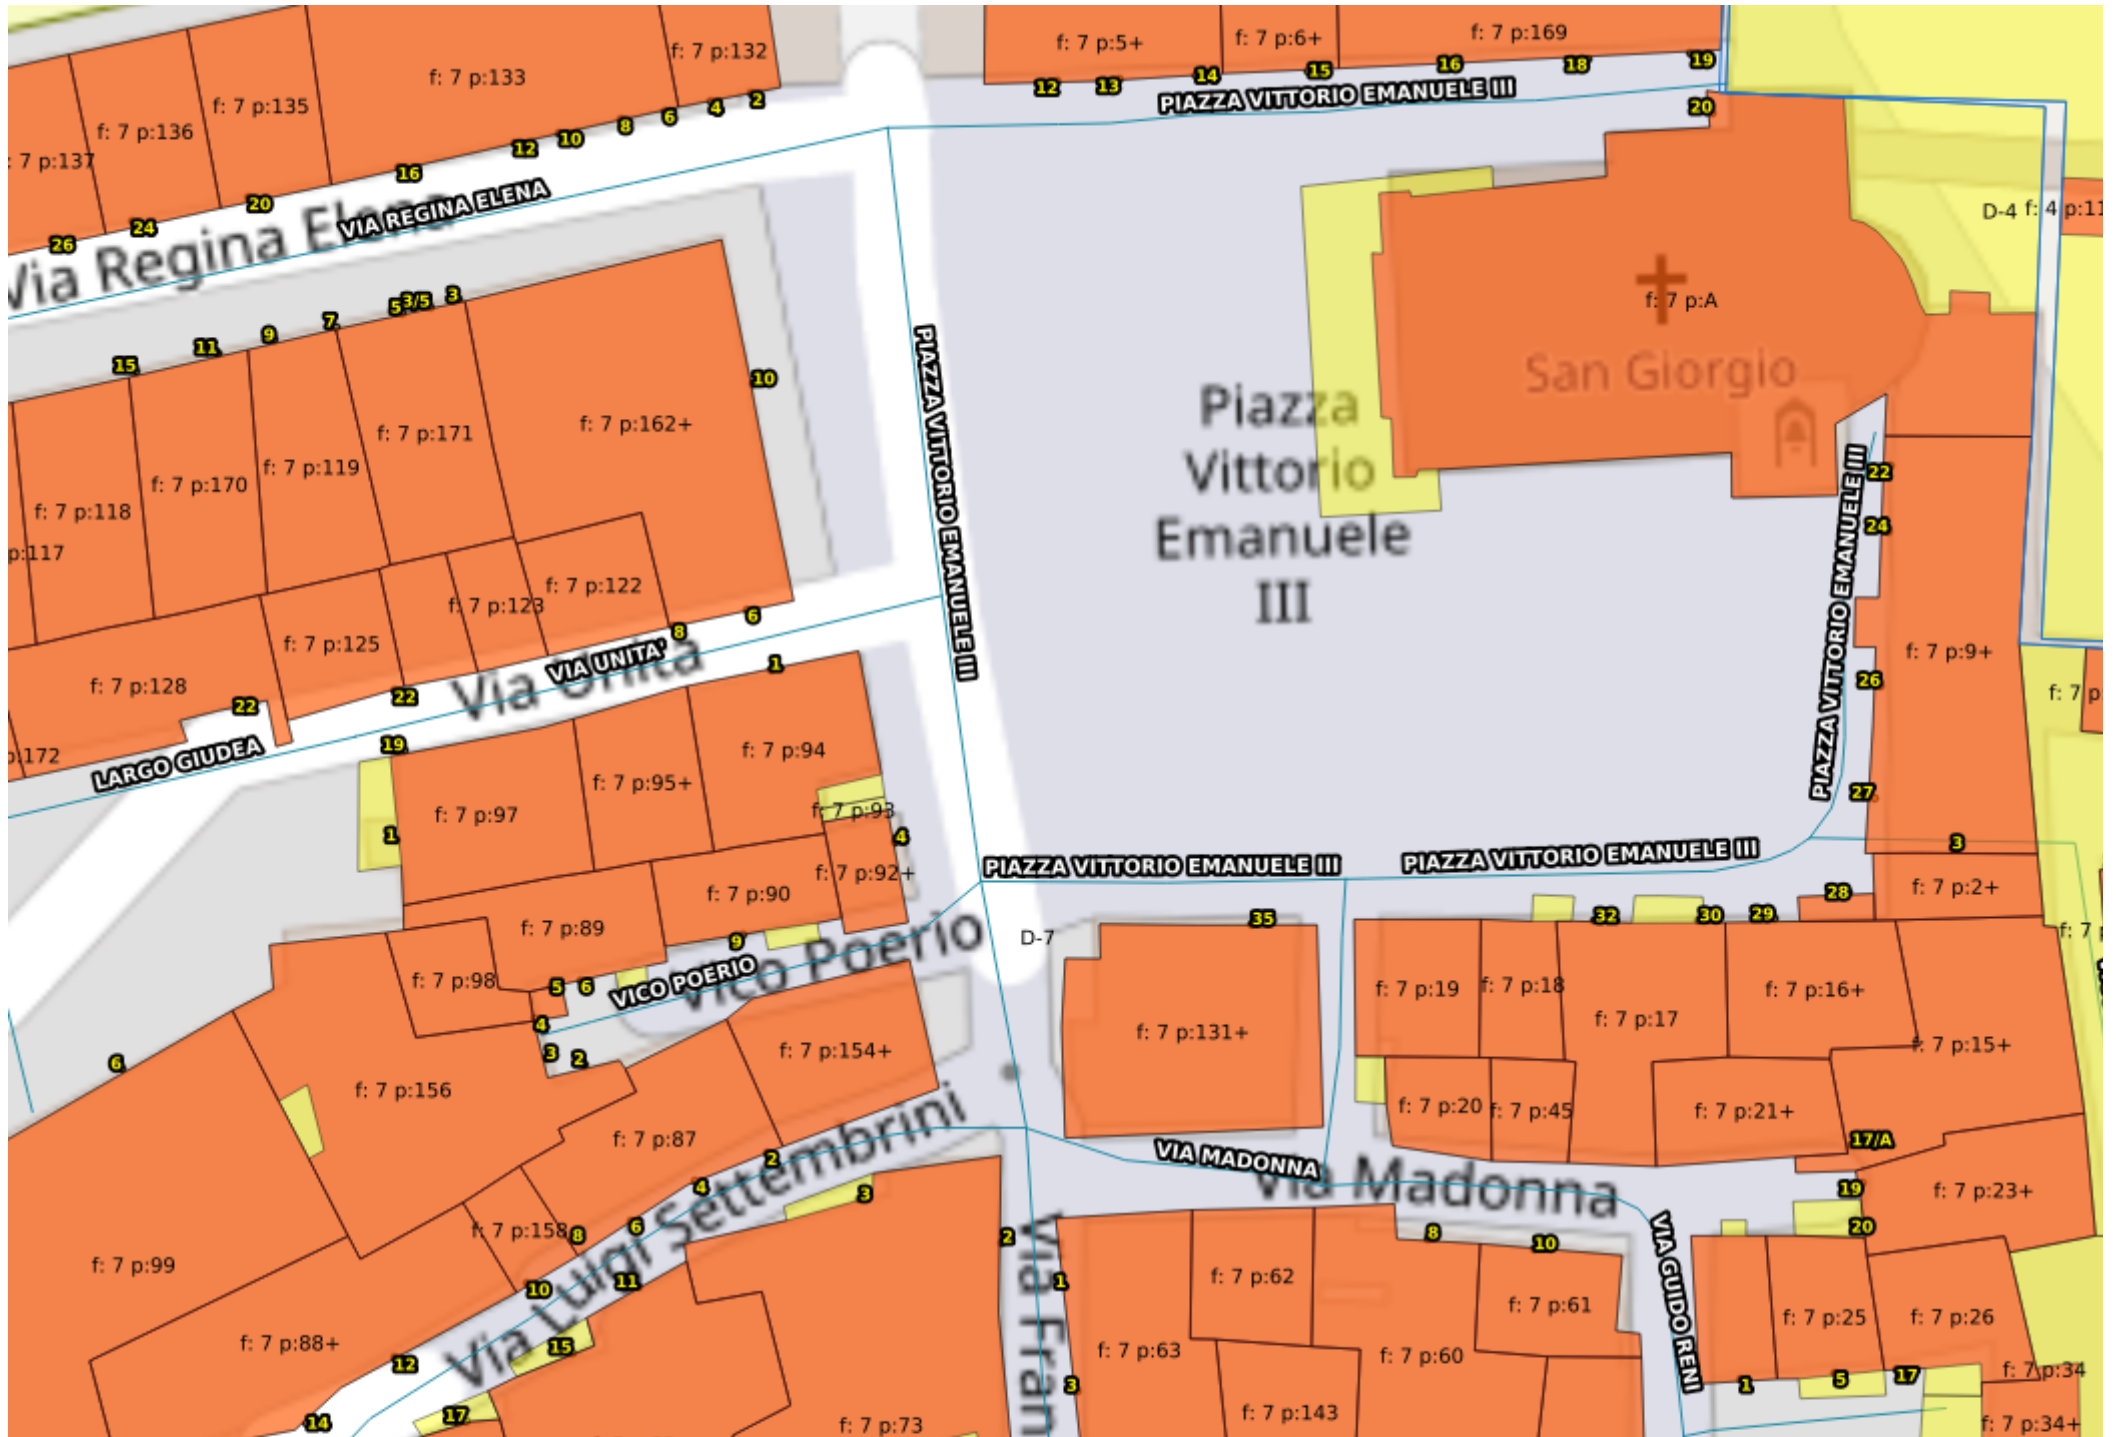

N=1:1000



E=100

1 Particella: 92

Visura storica per immobile

Situazione degli atti informatizzati dall'impianto meccanografico al 16/06/2021

Dati della richiesta	Comune di BARI (Codice: A662)
Catasto Fabbricati	Provincia di BARI Sez. Urb.: LO Foglio: 7 Particella: 92 Sub.: 1

INTESTATO

1	COMUNE DI BARI con sede in BARI	80015010723*	(1) Proprieta` per 1000/1000
---	---------------------------------	--------------	------------------------------

Unità immobiliare dal 07/09/2016

N.	DATI IDENTIFICATIVI				DATI DI CLASSAMENTO							DATI DERIVANTI DA
	Sezione Urbana	Foglio	Particella	Sub	Zona Cens.	Micro Zona	Categoria	Classe	Consistenza	Superficie Catastale	Rendita	
1	LO	7	92	1	3		C/1	2	7 m ²	Totale: 11 m ²	Euro 111,35	VARIAZIONE del 07/09/2016 protocollo n. BA0248982 in atti dal 07/09/2016 AGGIORNAMENTO PLANIMETRICO (n. 97079.1/2016)
Indirizzo				PIAZZALE VITTORIO EMANUELE III n. 2 piano: T;								
Annotazioni				di stadio: correzione su dati metrici del protocollo di presentazione planimetrica n.a/1943								

Mappali Terreni Correlati

Codice Comune A662 - Sezione D - Foglio 7 - Particella 92

Situazione dell'unità immobiliare dal 09/11/2015

N.	DATI IDENTIFICATIVI				DATI DI CLASSAMENTO							DATI DERIVANTI DA	
	Sezione Urbana	Foglio	Particella	Sub	Zona Cens.	Micro Zona	Categoria	Classe	Consistenza	Superficie Catastale	Rendita		
1	LO	7	92	1	3		C/1	2	7 m ²	Totale: 15 m ²	Euro 111,35	Variatione del 09/11/2015 - Inserimento in visura dei dati di superficie.	
Indirizzo				, PIAZZALE VITTORIO EMANUELE III n. 2 piano: T;									
Notifica				-				Partita	3674	Mod.58	-		

Visura storica per immobile

Situazione degli atti informatizzati dall'impianto meccanografico al 16/06/2021

Situazione dell'unità immobiliare dal 01/01/1992

N.	DATI IDENTIFICATIVI				DATI DI CLASSAMENTO							DATI DERIVANTI DA	
	Sezione Urbana	Foglio	Particella	Sub	Zona Cens.	Micro Zona	Categoria	Classe	Consistenza	Superficie Catastale	Rendita		
1	LO	7	92	1	3		C/1	2	7 m ²		Euro 111,35 L. 215.600	VARIAZIONE del 01/01/1992 VARIAZIONE DEL QUADRO TARIFFARIO	
Indirizzo				, PIAZZALE VITTORIO EMANUELE III n. 2 piano: T;									
Notifica				-				Partita	3674		Mod.58	-	

Situazione dell'unità immobiliare dall'impianto meccanografico

N.	DATI IDENTIFICATIVI				DATI DI CLASSAMENTO							DATI DERIVANTI DA	
	Sezione Urbana	Foglio	Particella	Sub	Zona Cens.	Micro Zona	Categoria	Classe	Consistenza	Superficie Catastale	Rendita		
1	LO	7	92	1	3		C/1	2	7 m ²		L. 109	Impianto meccanografico del 30/06/1987	
Indirizzo				, PIAZZALE VITTORIO EMANUELE III n. 2 piano: T;									
Notifica				-				Partita	3674		Mod.58	-	

Situazione degli intestati dall'impianto meccanografico

N.	DATI ANAGRAFICI	CODICE FISCALE	DIRITTI E ONERI REALI
1	COMUNE DI BARI con sede in BARI	80015010723	(1) Proprieta` per 1000/1000
DATI DERIVANTI DA		Impianto meccanografico del 30/06/1987	

Unità immobiliari n. 1

Visura telematica esente per fini istituzionali

* Codice Fiscale Validato in Anagrafe Tributaria

MINISTERO DELLE FINANZE
DIREZIONE GENERALE DEL CATASTO E DEI SERVIZI TEKNICI E CATASTRALI

ACCERTAMENTO GENERALE DELLA PROPRIETA' IMMOBILIARE URBANA

*Proprietà degli immobili urbani denunciati con la Scheda N° 11934376
in Comune di Bari (Loseto) Ditta Comune di Bari
Piazza Vittorio Emanuele N.2*

ACCERTAMENTO GENERALE DELLA
PROPRIETA' IMMOBILIARE URBANA
R.D.L. 13 aprile 1939 - XVII, n. 652


COMUNE
di Bari

Talloncino di riscontro
DELLA
SCHEDA NUMERO
11934376

AVVERTENZA: Il presente talloncino deve essere incollato a cura del dichiarante sulla planimetria (riproducendo la unità immobiliare denunciata con la presente scheda) da presentare ai sensi dell'articolo 7 del R. D. L. 13 aprile 1939 - XVII, n. 652.

V.F.F. DI POLIZIA URBANA VIA BOTTEGA

FRAZIONE DI LO/ETO - BARI -
P.T.

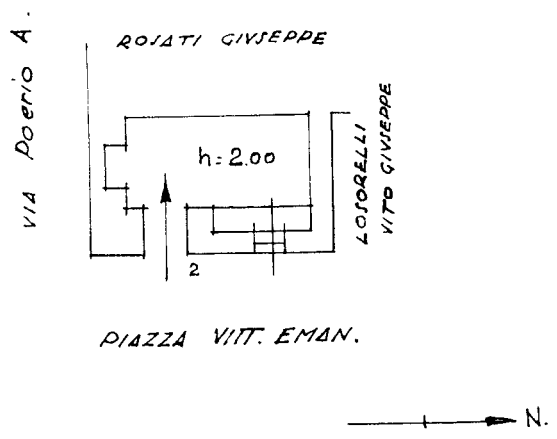

SCALA 1:100

UFFICIO TECNICO GENERALE



L'INGEGNERE
[Handwritten signature]

Catasto dei Fabbricati - Situazione al 23/08/2016 - Comune di BARI/\$ (A662) - < Sez. Urb.: LO - Foglio: 7 - Particella: 92 - Subalterno: 1 >
PIAZZALE VITTORIO EMANUELE III n. 2 piano: T;

Ultima planimetria in atti

10 metri

Google Maps 3 Via di Loseto Settembrini



Data dell'immagine: nov 2009 © 2021 Google

Puglia



Street View