


STATO ATTUALE

- PARCHEGGI  
n° PARCHEGGI = 480
- LINEA AMTAB
- FERMATA AMTAB




PROGETTO


- PARCHEGGI  
n° PARCHEGGI = 658
- LINEA AMTAB
- FERMATA AMTAB

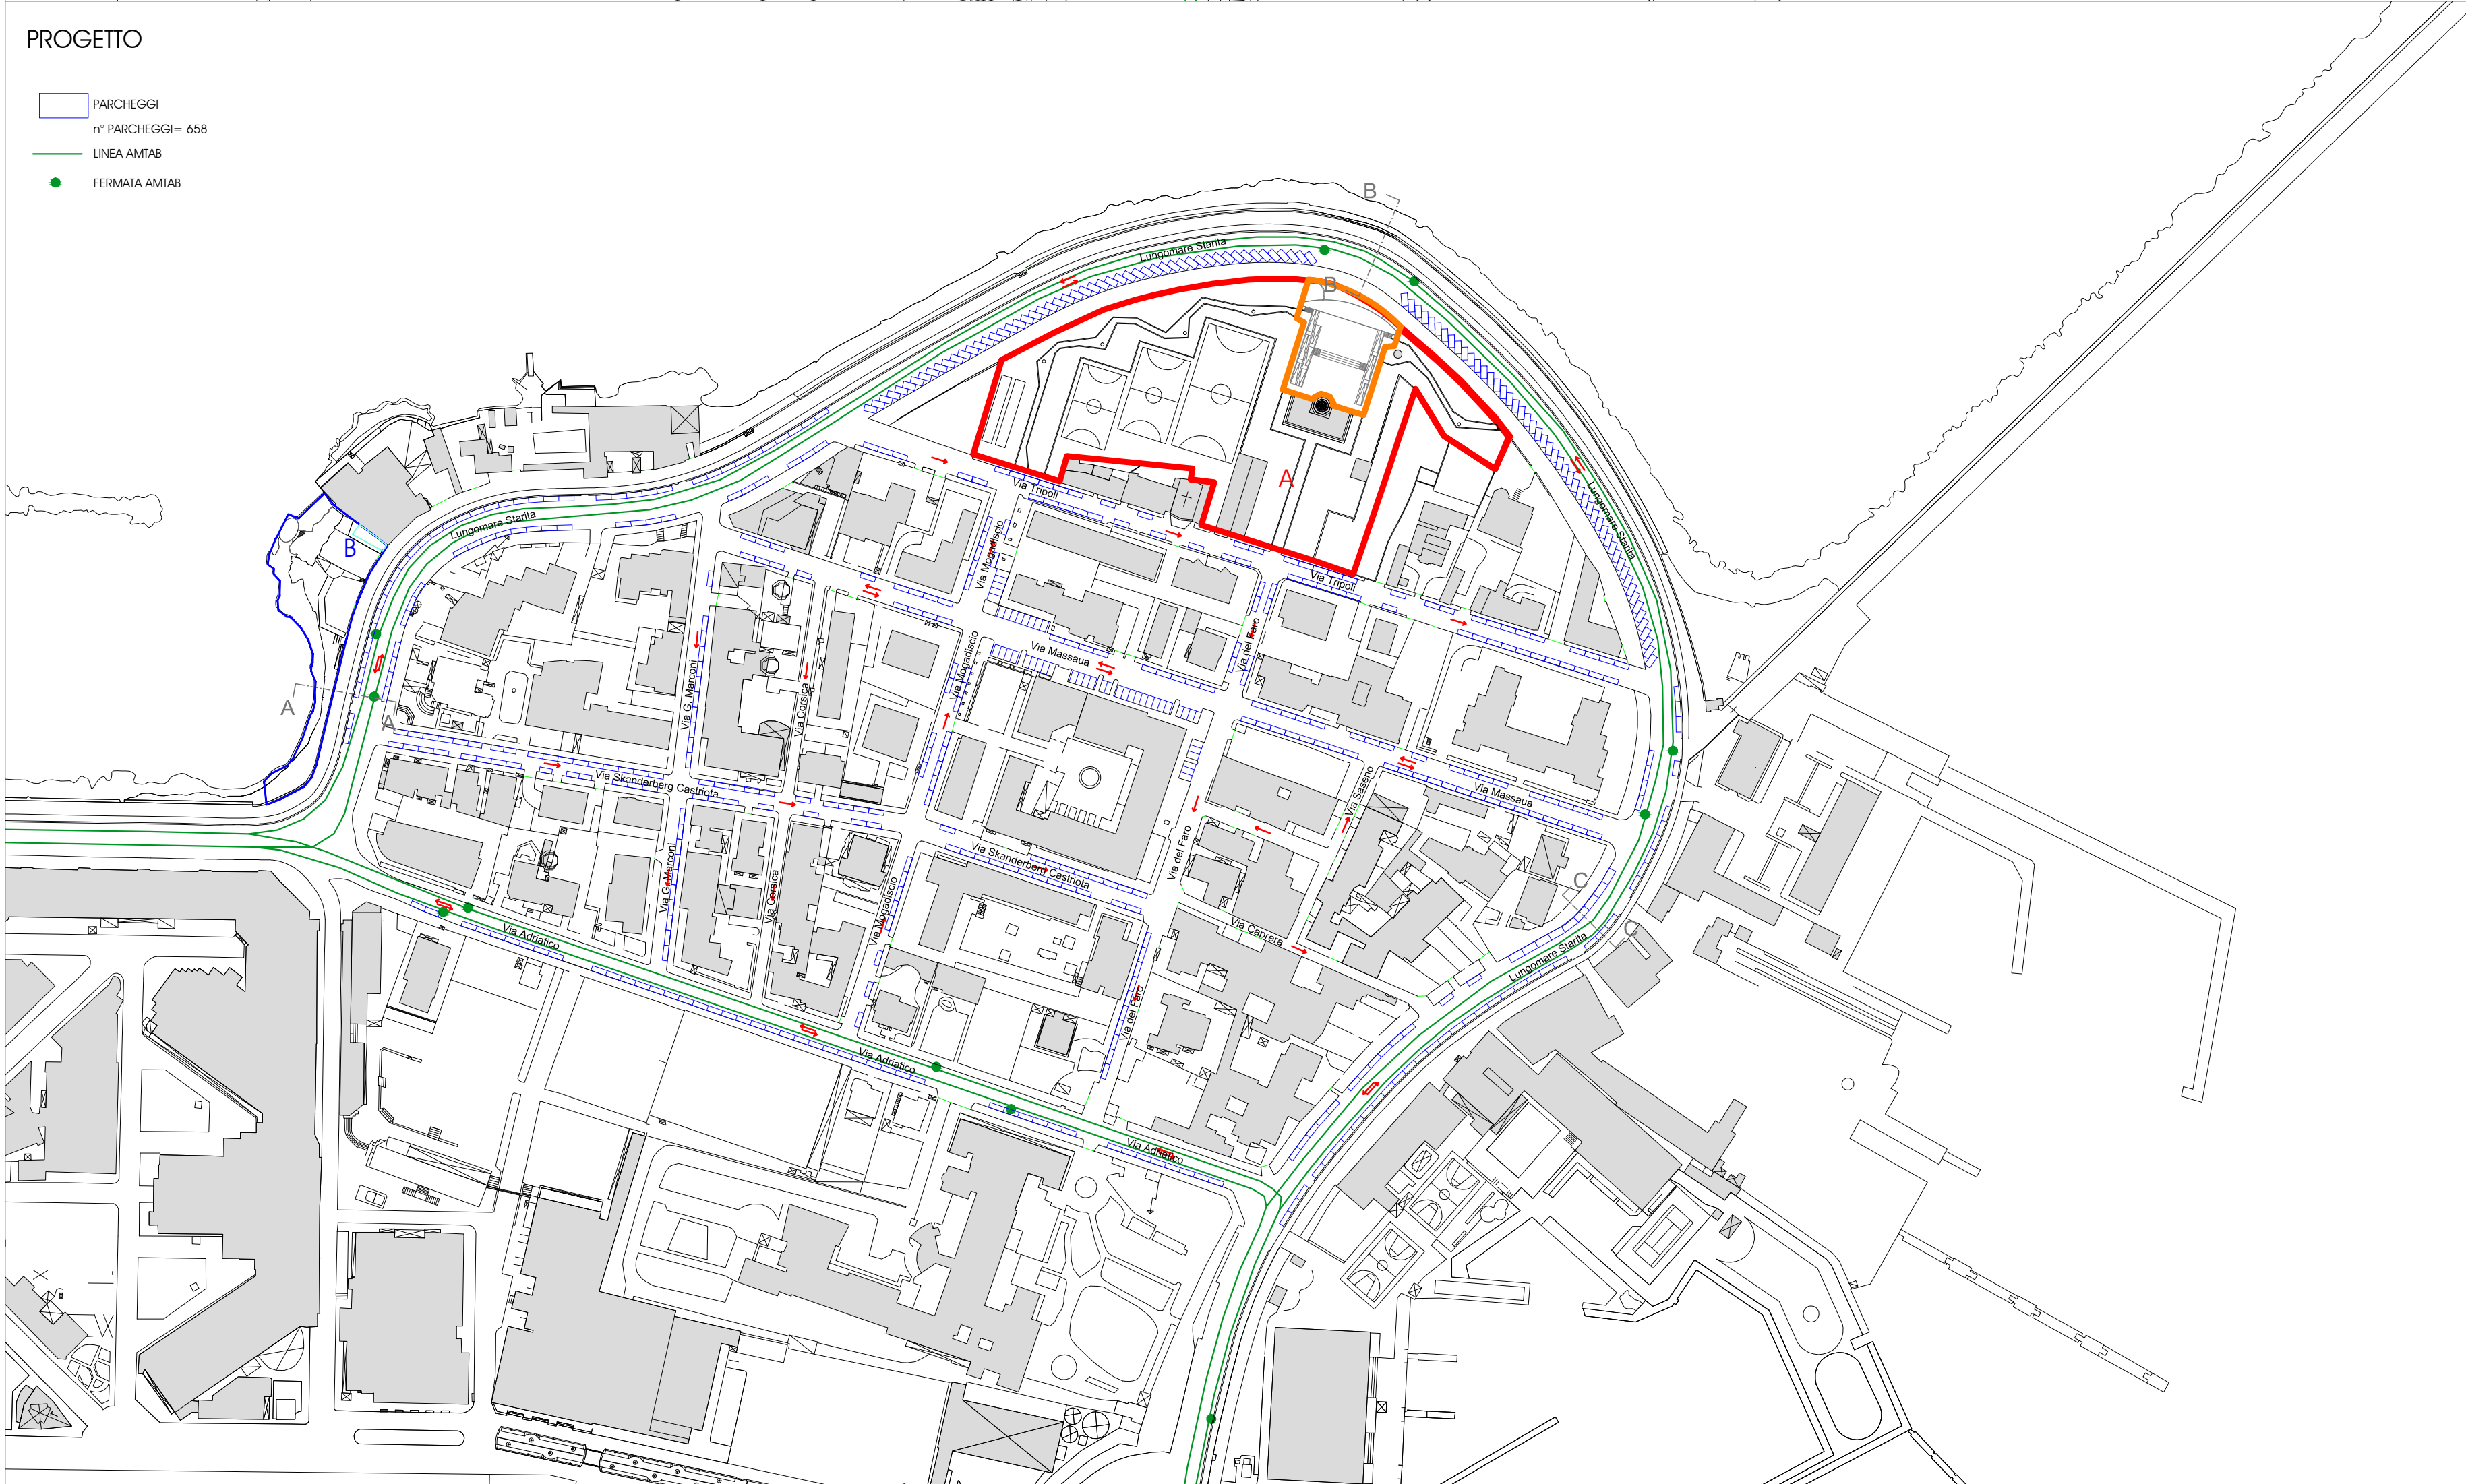

STATO ATTUALE

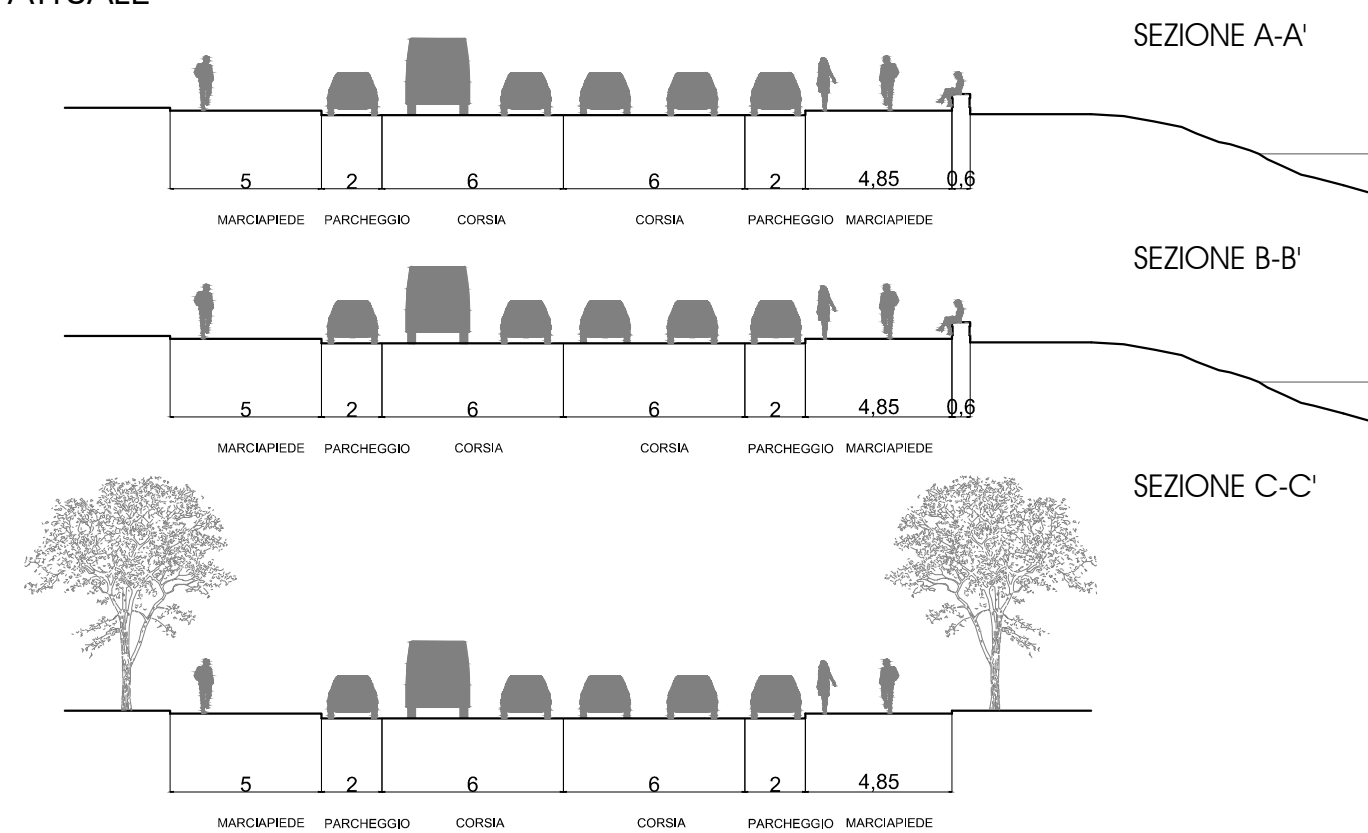

PROGETTO

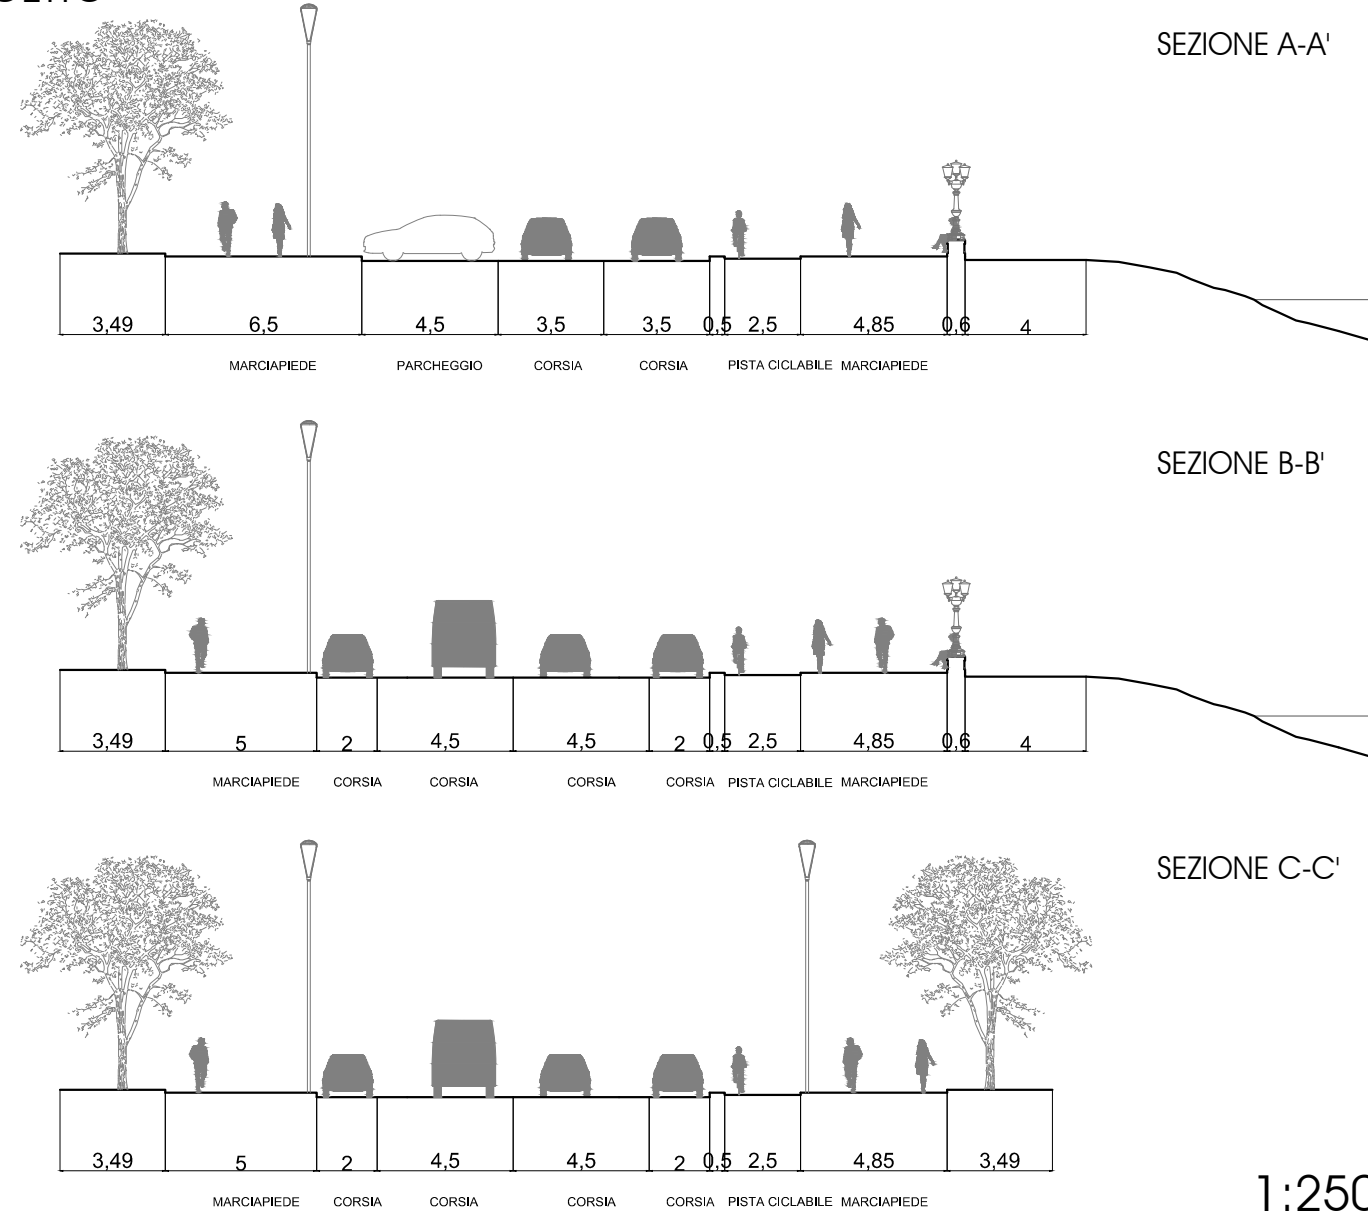

Comune di Bari  
Regione Puglia

PIANO DI RIQUALIFICAZIONE DEL WATERFRONT SAN CATALDO E REALIZZAZIONE DI SPIAGGE E DEL GIARDINO SAN CATALDO (ZONA FARO)

progetto preliminare

PROGETTISTI  
arch. Mauro Saito (capogruppo)  
ing. arch. Daniela Mancini  
ing. Fabio Paccapelo  
Studio Romanazzi - Boscia e Associati s.r.l.  
dott. geol. Antonino Greco  
CONSULENTI  
dott.ssa archeol. Sara Aiò  
COLLABORATORI  
arch. Giuseppe Graziani, arch. Claudio Masciopinto,  
ing. Tatiana Pilludu

RUP: ing. Antonio Toritto



VISION DELLA VIABILITÀ ANTE-OPERAM E POST-OPERAM

PA.02

scala 1:2000    archivio 1704    agosto 2018