

Ripartizione Infrastrutture, Viabilità e Opere Pubbliche
Settore Urbanizzazioni Primarie

PROGETTO PRELIMINARE

PROGETTO DEFINITIVO

PROGETTO ESECUTIVO

ACCORDO QUADRO

PROGETTO DI ADEGUAMENTO, RIQUALIFICAZIONE E SISTEMAZIONE DELLE STRADE E MARCIAPIEDI

MUNICIPIO 1

Finanziamento Anno 2016/2018

VIA CALDAROLA

Direttore Ripartizione e Responsabile Unico del Procedimento:
Ing. Claudio Laricchia

Progettista:
Ing. Vito Barile

Data:
Aprile 2019




Revisione:

Elaborato n.:

Oggetto dell'elaborato:

04

STATO DI PROGETTO
PIANTA, SEZIONE E FOTO DI DETTAGLIO

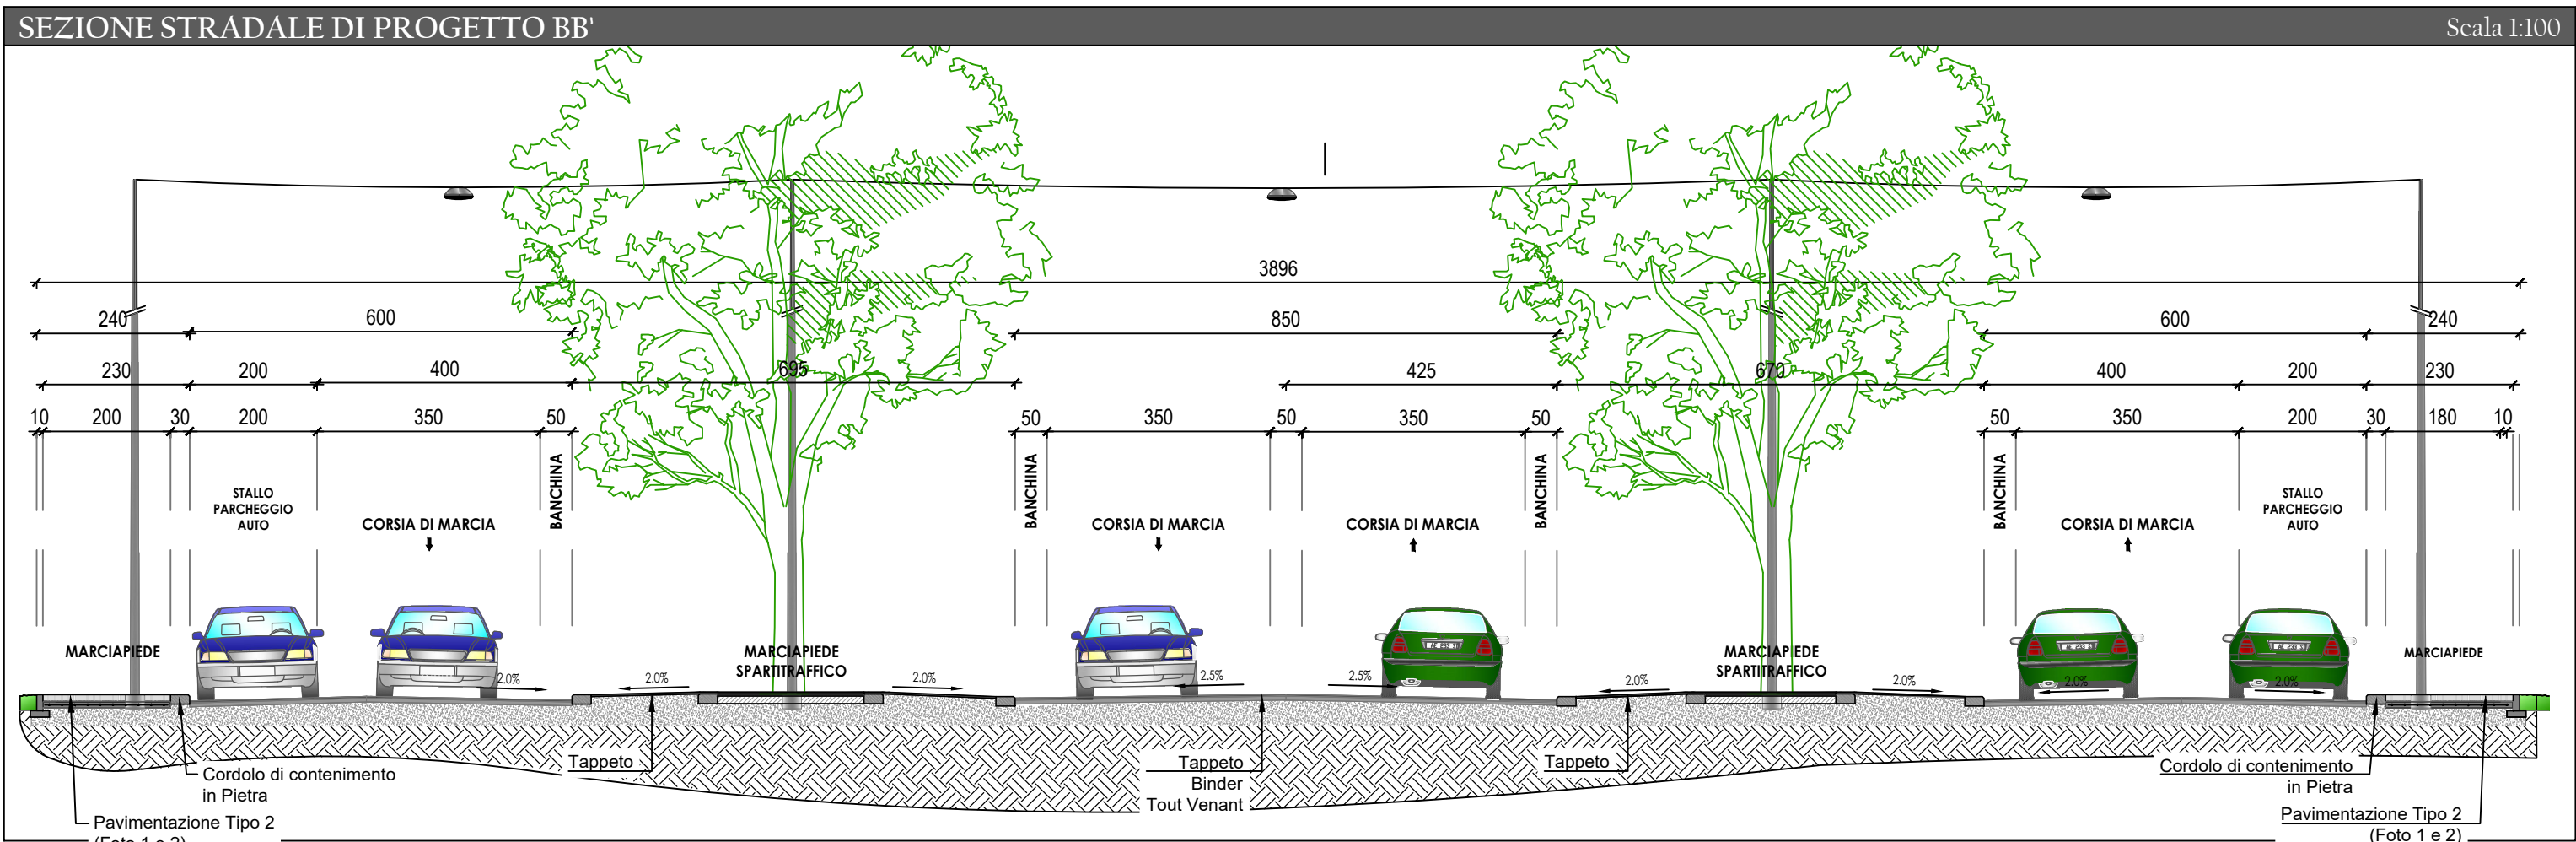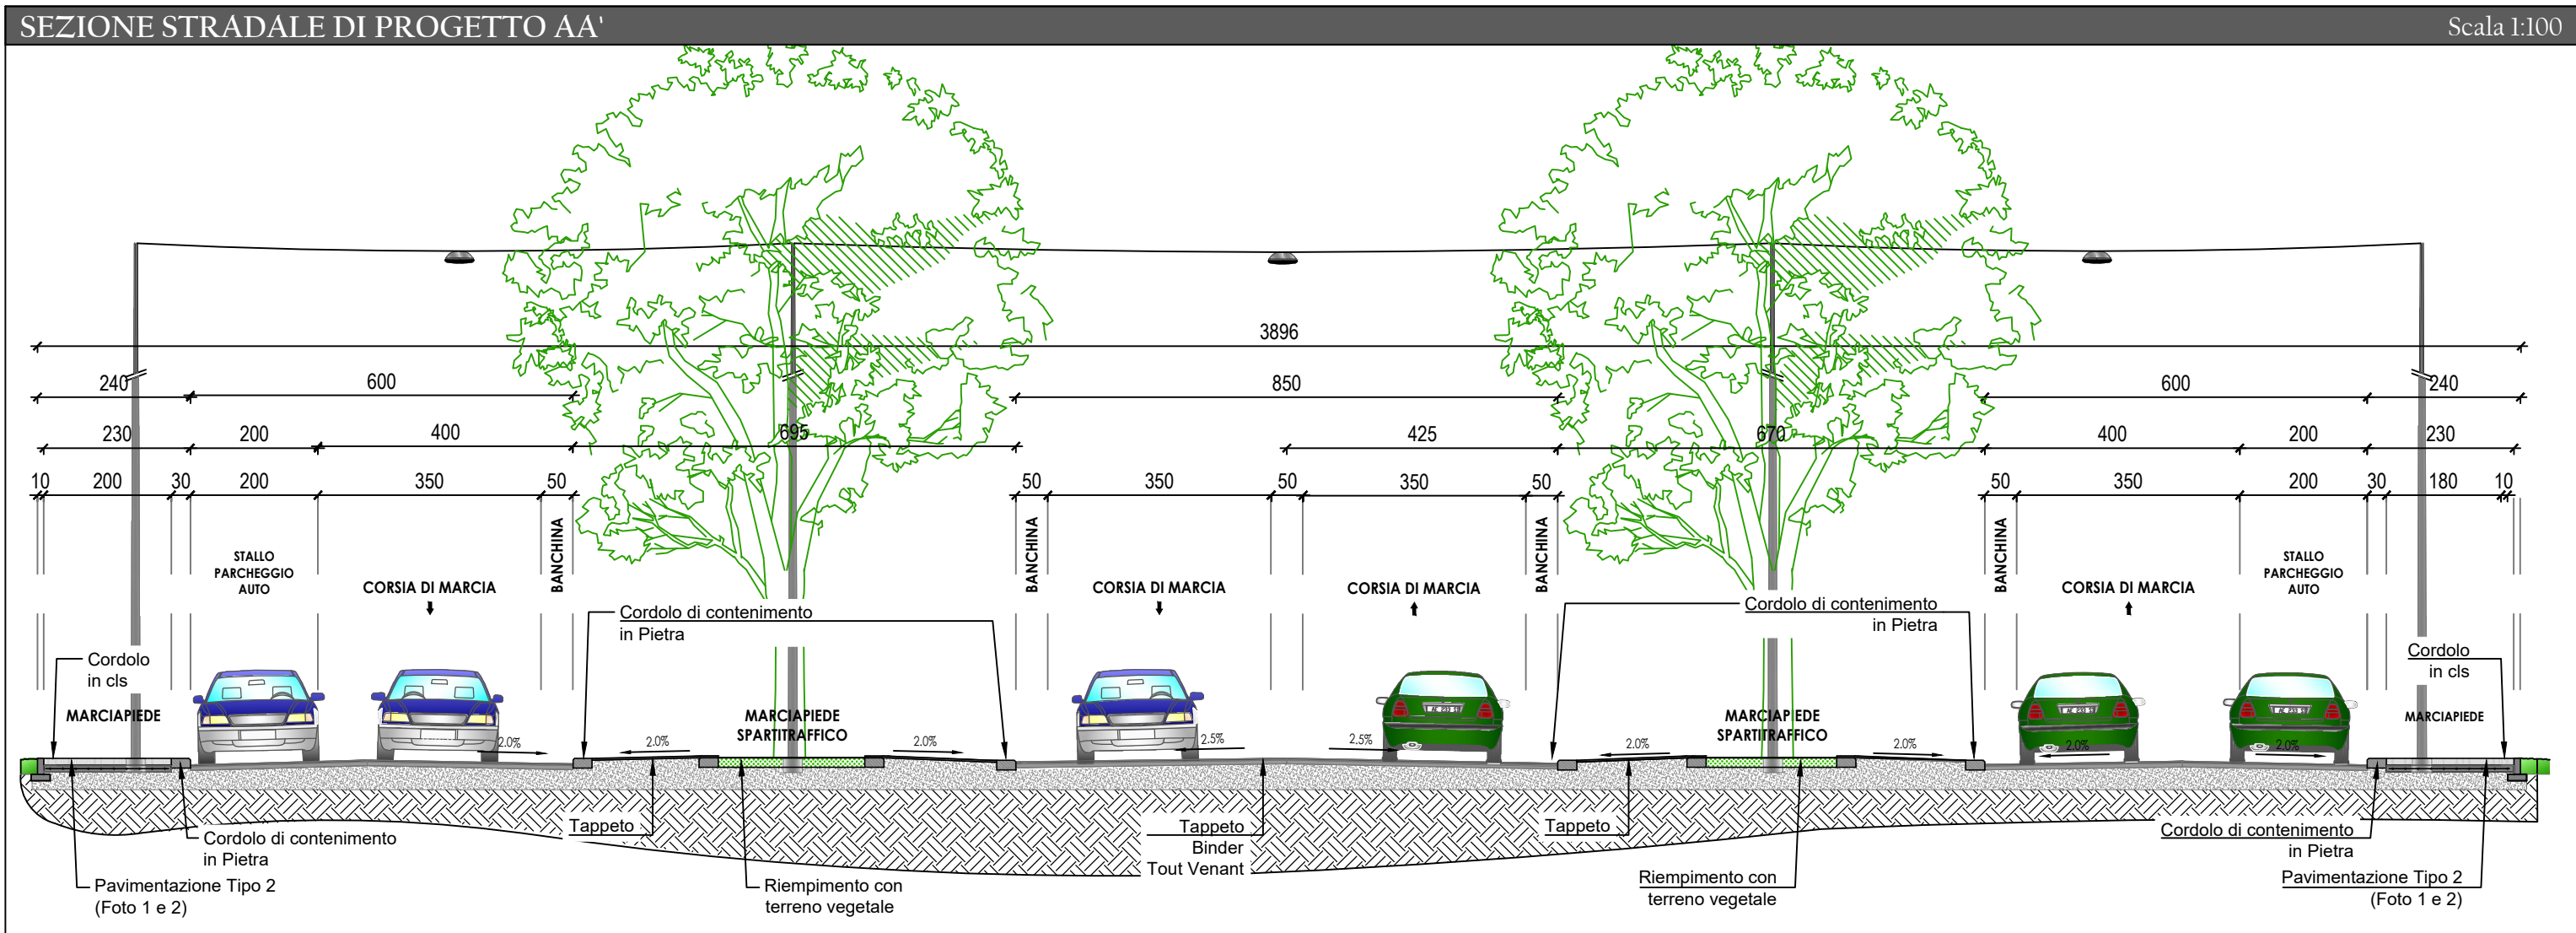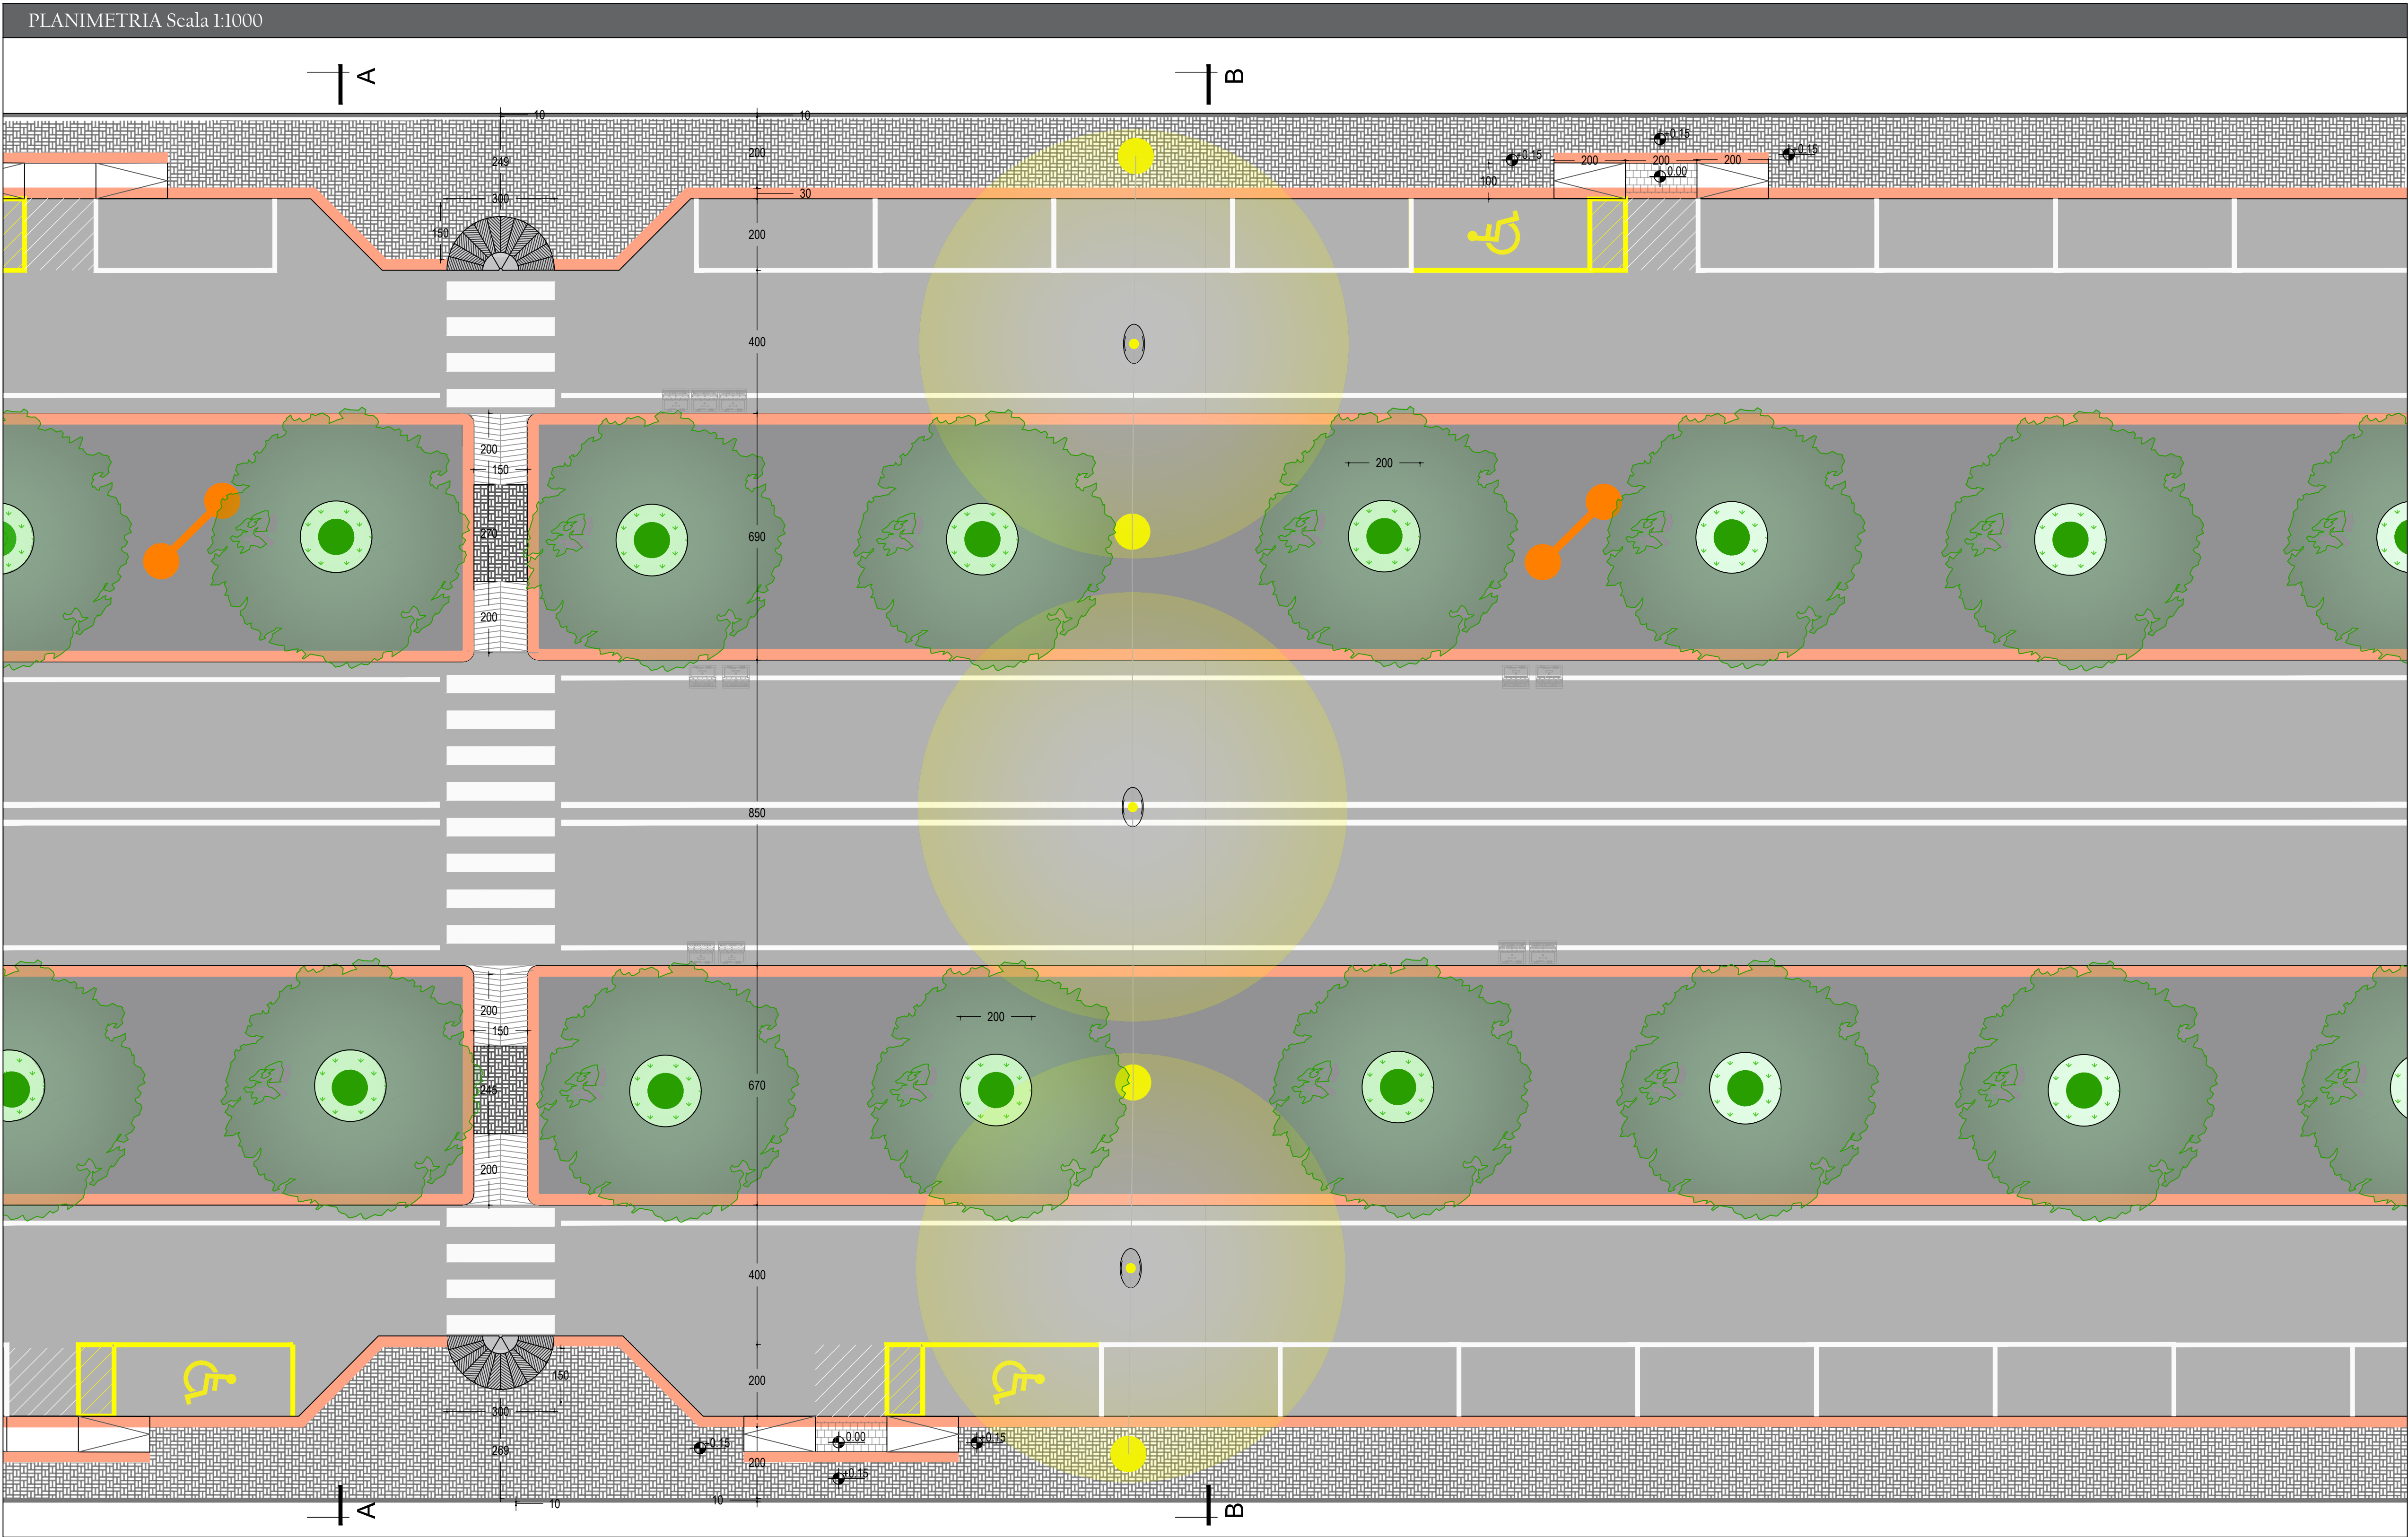

LEGENDA

- ALBERI**
- PALE ILLUMINAZIONE PUBBLICA**
- PANNELLI PUBBLICITARI**

PAVIMENTAZIONE TIPO 2
FOTO 1 e FOTO 2